


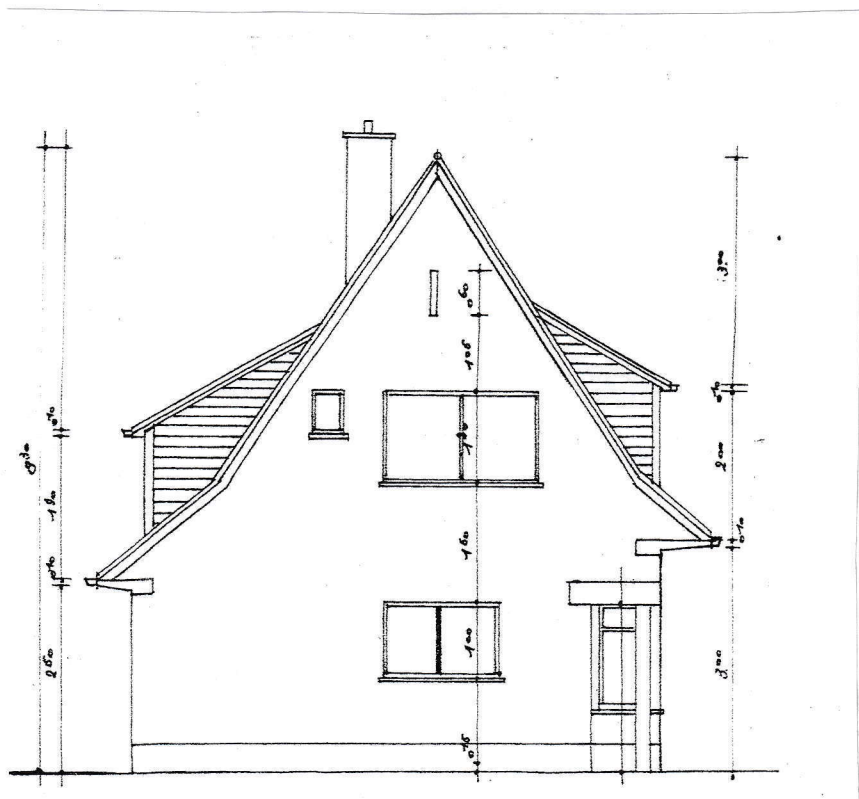

BA_Verbouwen woning met uitbreiding rechter dakkapel_
G_B_04_achtergevel schaal 1/100