


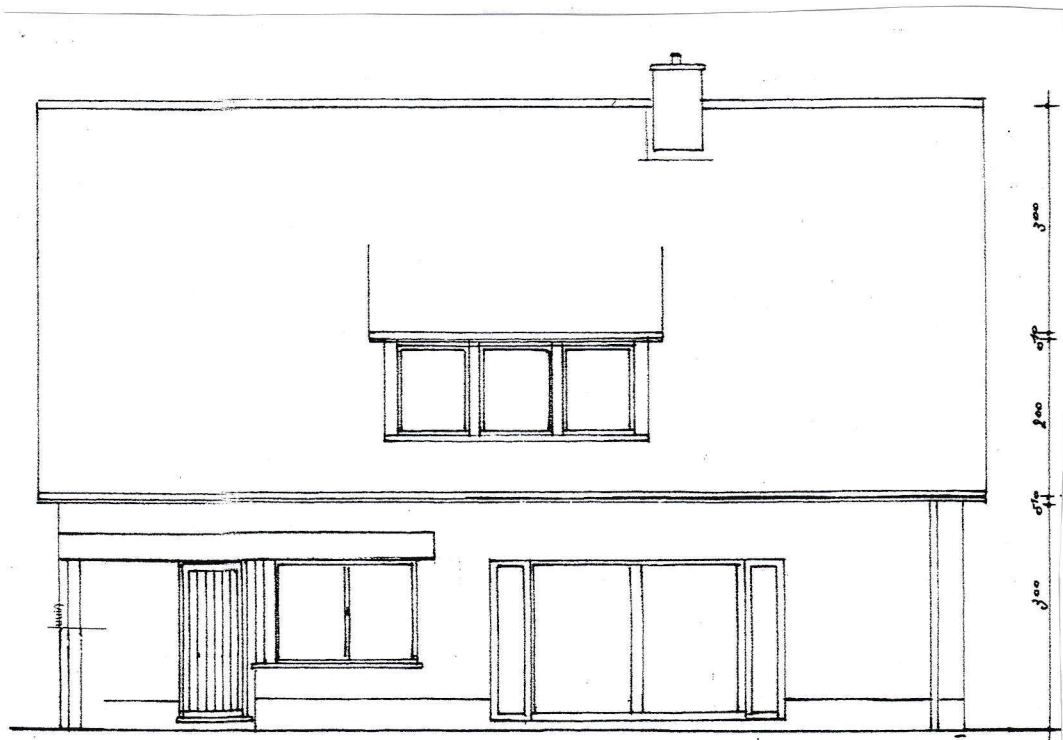

BA_Verbouwen woning met uitbreiding rechter dakkapel_
G_B_01 linkergevel schaal 1/100