


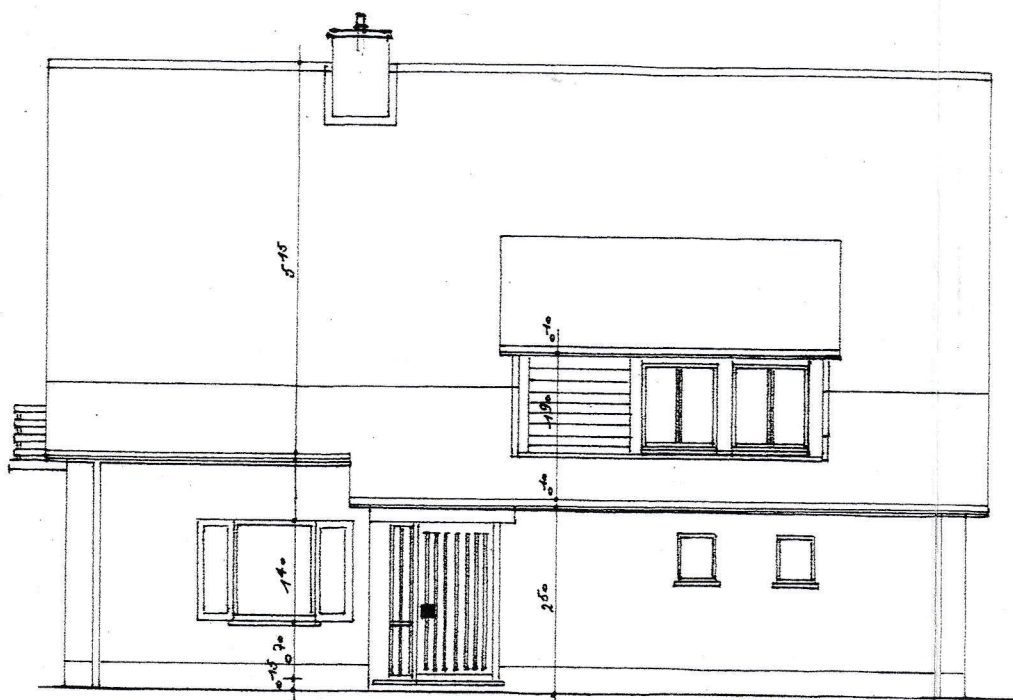

BA_Verbouwen woning met uitbreiding rechter dakkapel_
G_B_03_rechteregevel schaal 1/100