


**ZIE BIJZONDERE
VOORWAARDE(N)**

De achterste slaapkamer op de eerste verdieping moet rechtstreeks aansluiten op de achtergevel en blijvend beschikken over voldoende natuurlijke verlichting overeenkomstig artikel 4.20 van het Algemeen Bouwreglement. De slaapkamer moet via een voldoende grote gevelopening rechtstreeks zicht op en contact met de buitenruimte behouden. Tussen de achterste slaapkamer en de achtergevel mogen geen andere gesloten ruimtes worden ingericht.

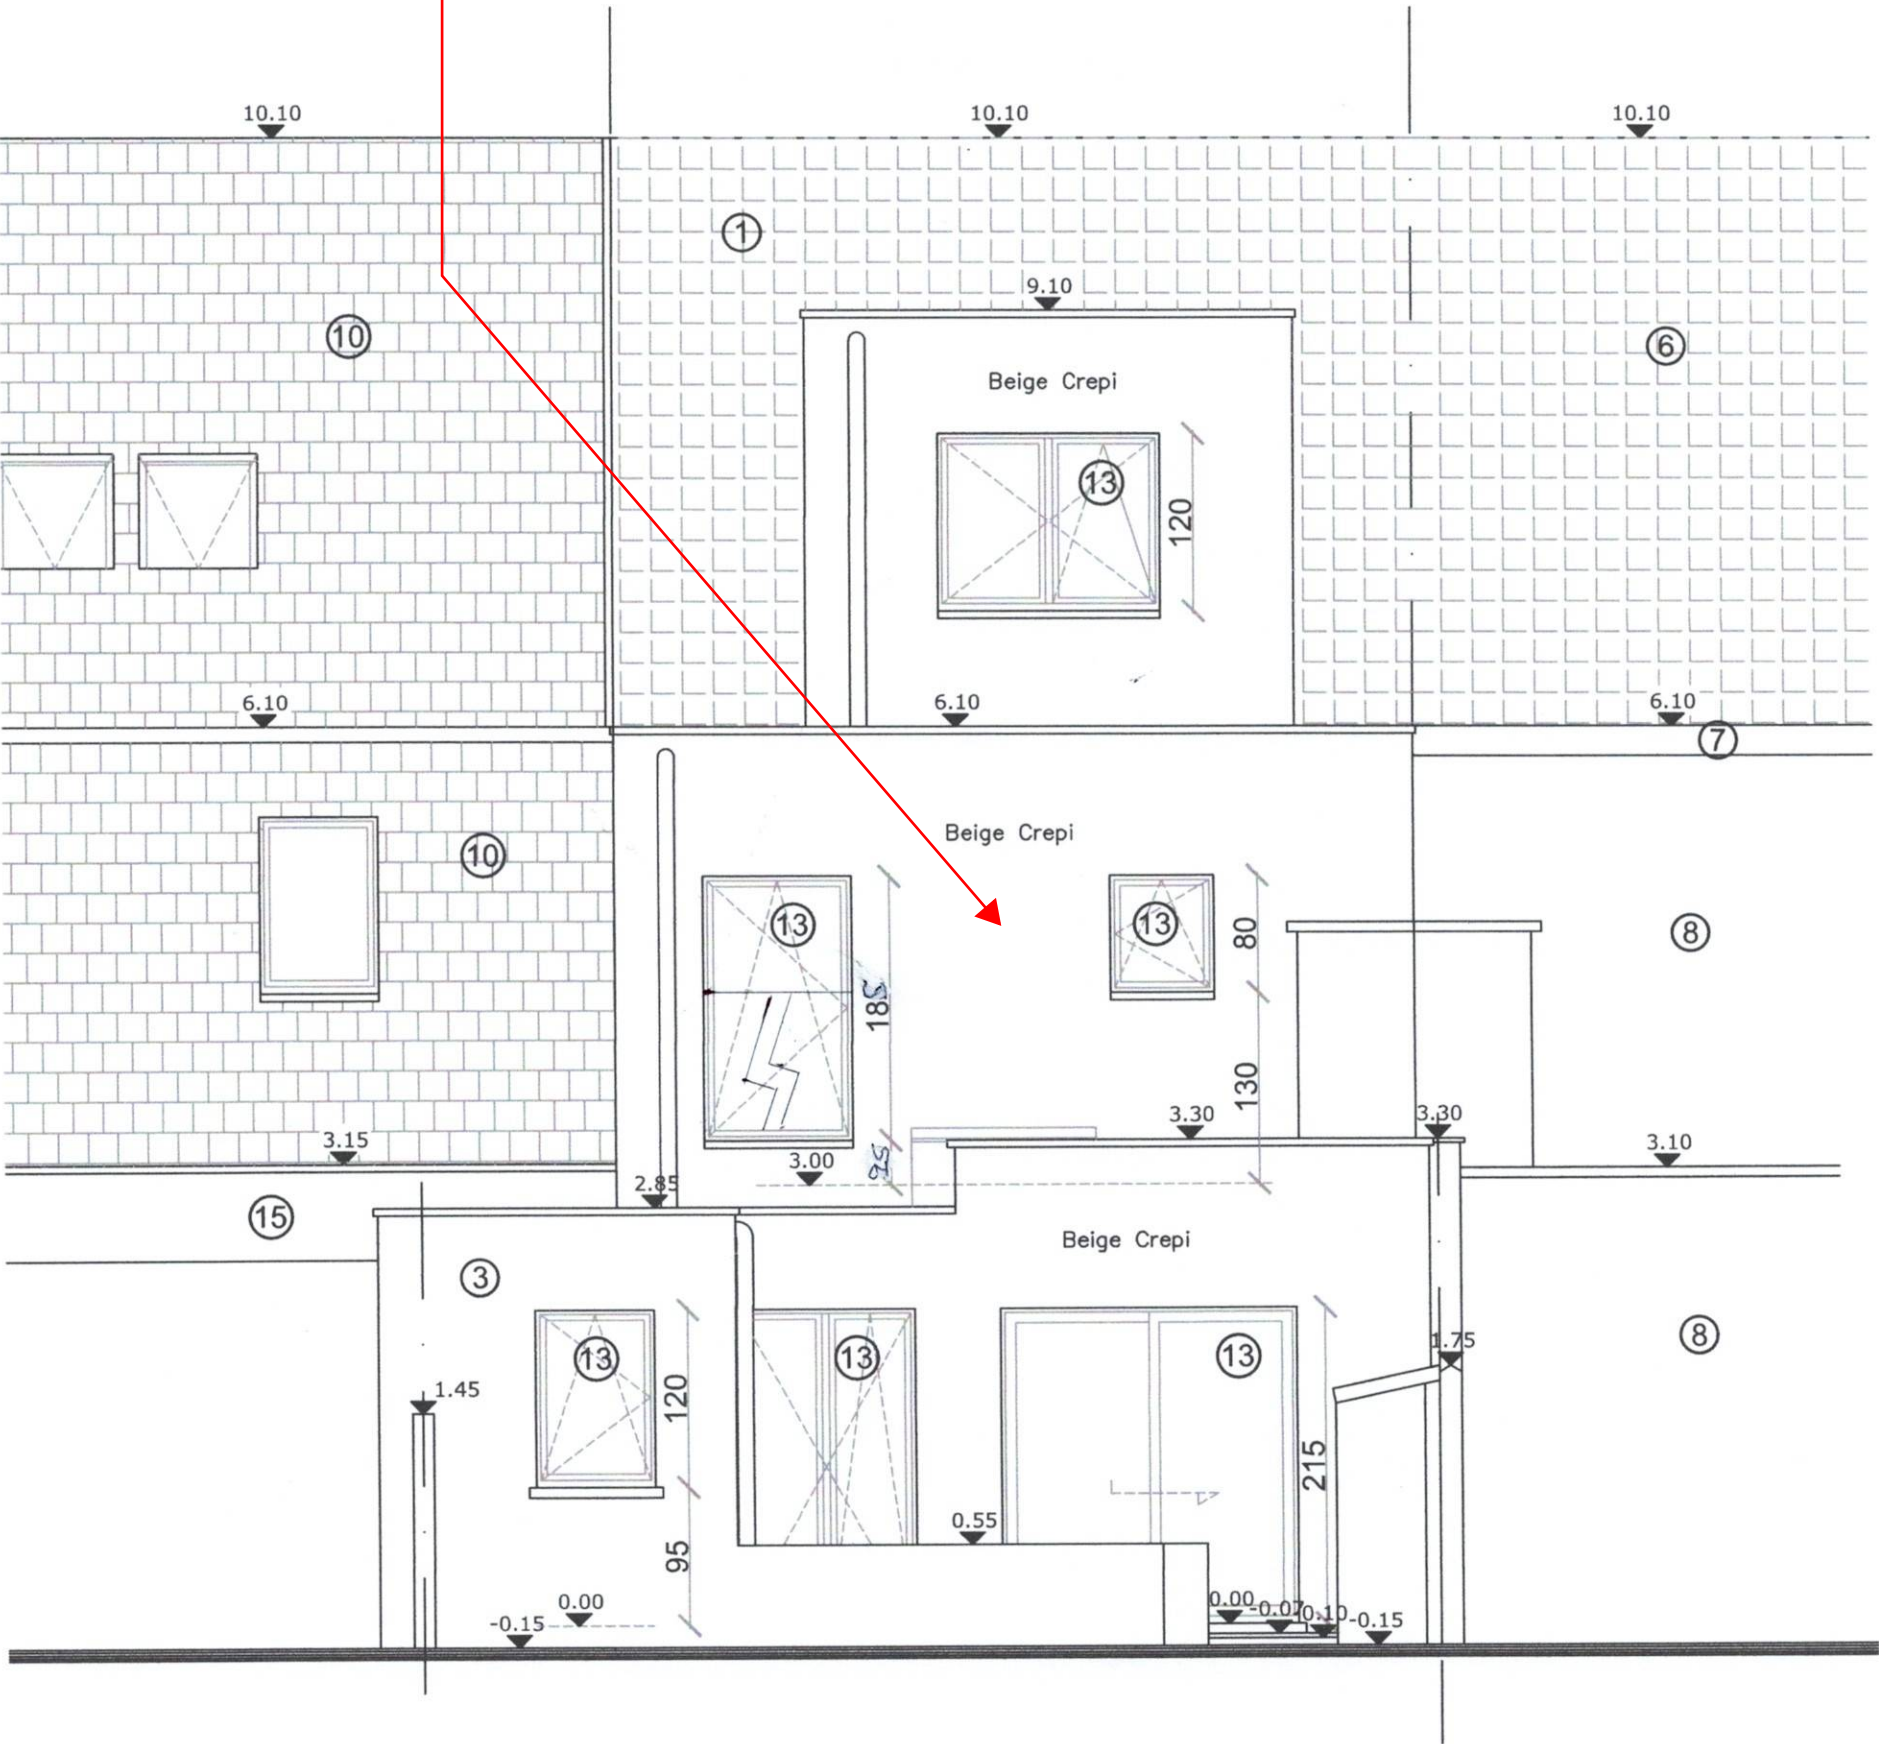

Buitenschrijnwerk wit PVC