


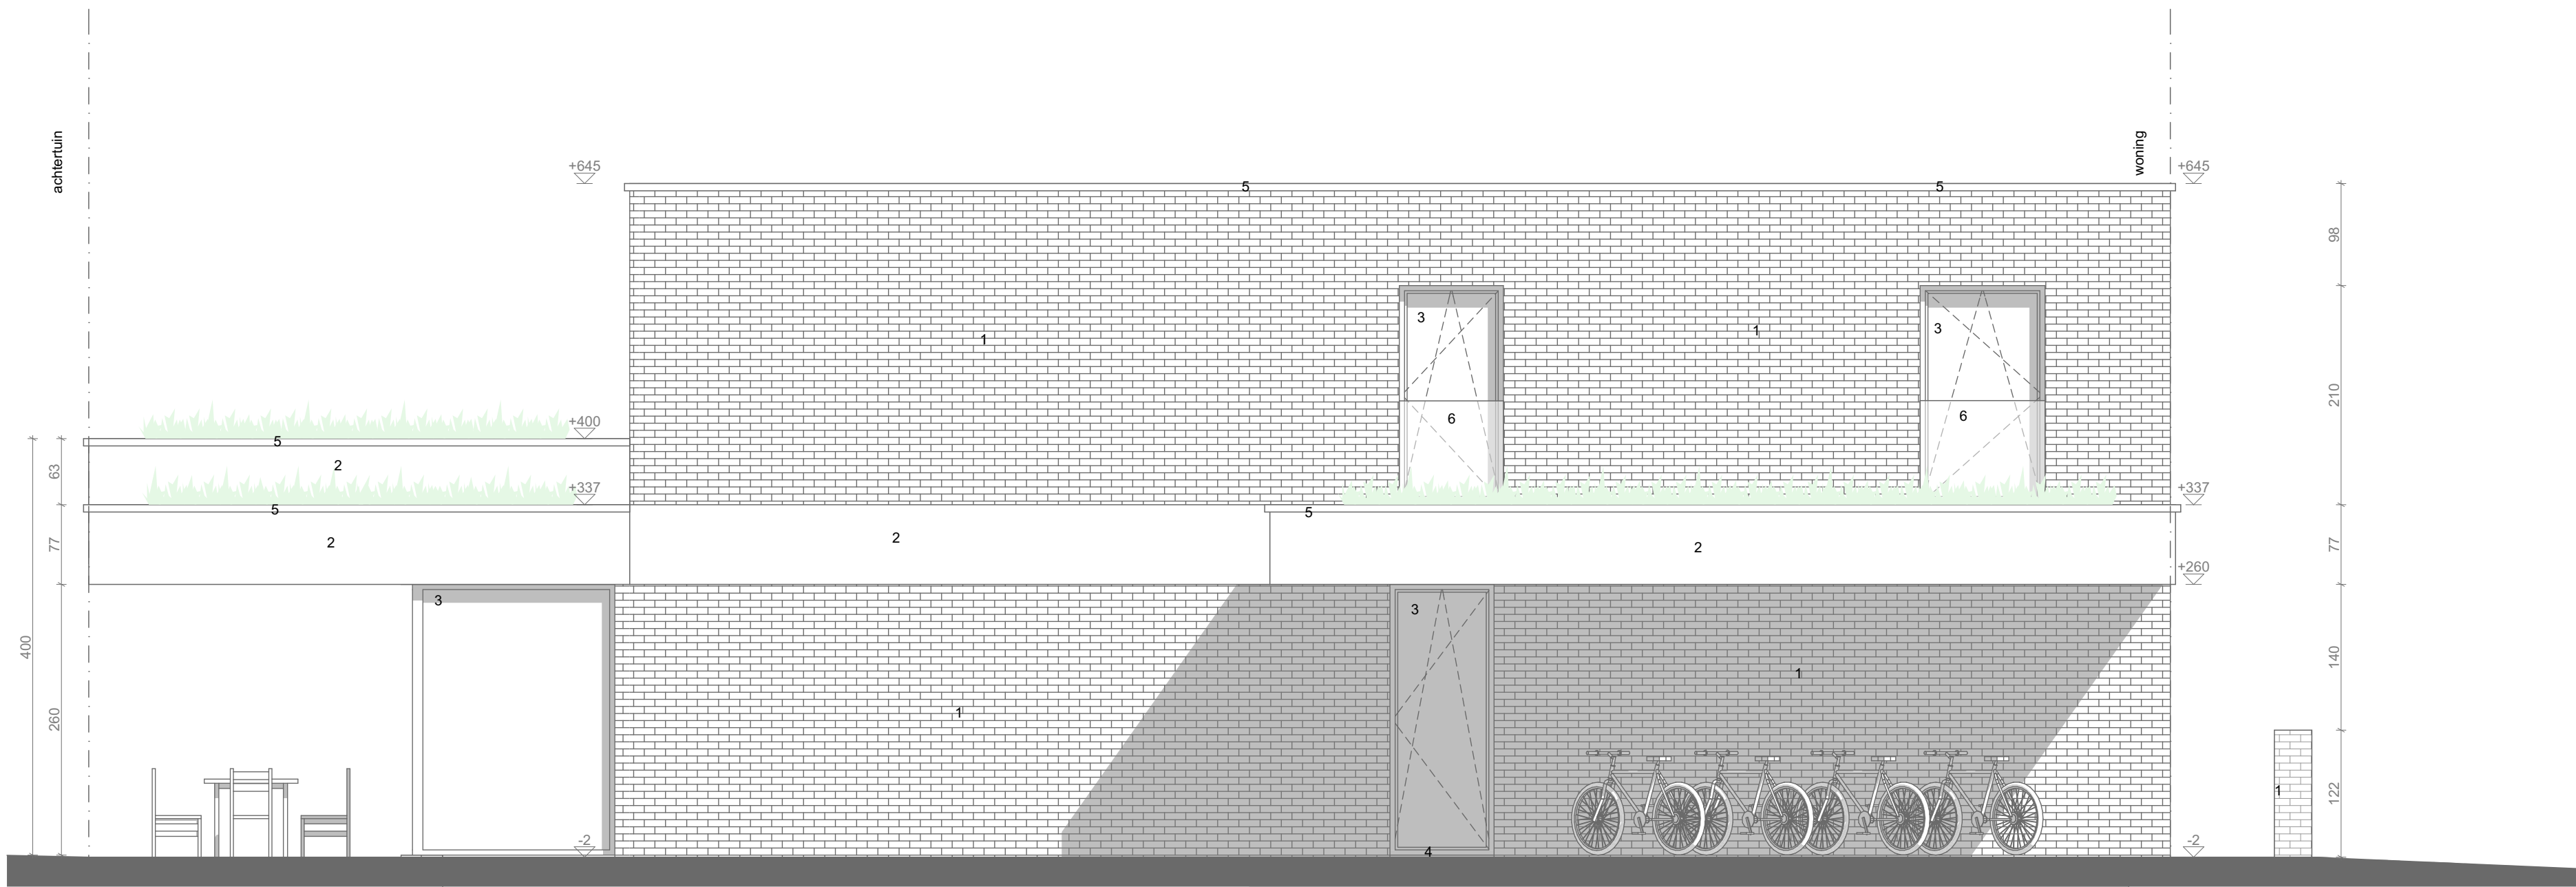

LEGENDE

- 1. Gevelsteen rood genuanceerd
- 2. Trespa antraciet
- 3. Buitenschrijnwerk pvc antraciet met heldere beglazing
- 4. Dorpel aluminium antraciet
- 5. Dakrand zink antraciet
- 6. Glazen balustrade

Project: Nieuwbouw Alleenstaand Woning	Bouwplaats: Mazestraat 48, 9030 Mariakerke Kadaster: Afdeling 29, Sectie A, nr 47A2	Architect : HELLEBUYCK ARCHITECTEN COMM.V. Vriendschapstraat 37 9040 Gent- Sint Amandsberg	PLANNR: BA_MAZE48_G_N_L
Plan:Nieuwe Toestand Linkergevel	Bouwheer: Tugay Gungor Adres: Haagstuk 6, 9032 Wondelgem	tel. +32(0) 487 859 437 e-mail : info@hellebuyckarchitecten.eu hellebuyckarchitecten.eu	DATUM : 11/08/2026
			SCHAAL : 1/50
			1m 5m