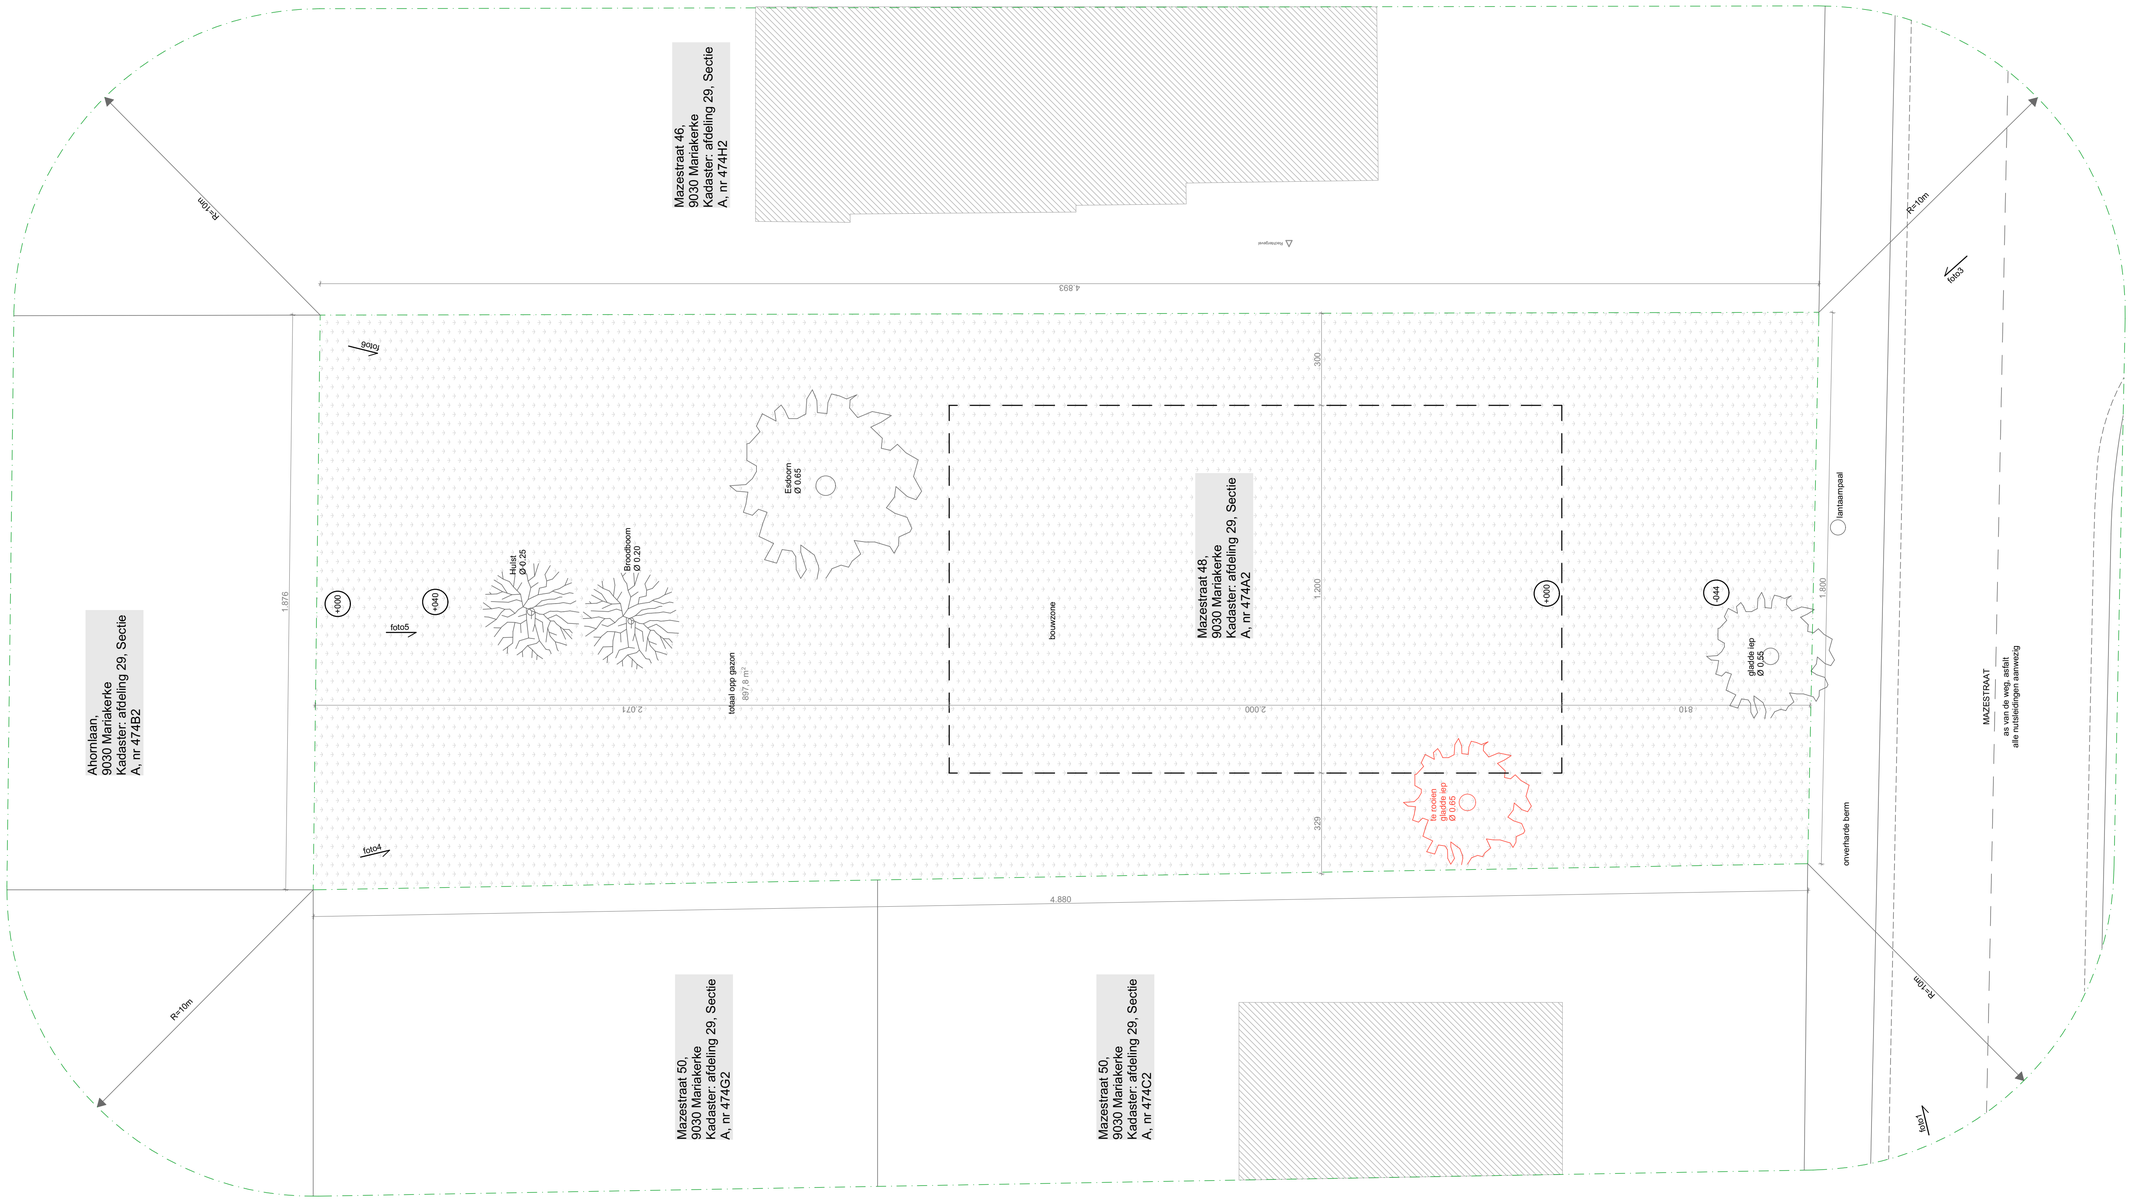

Project: Nieuwbouw Alleenstaand Woning

Plan: Bestaande Toestand Inplantingsplan

Bouwplaats: Mazestraat 48,
9030 Mariakerke
Kadaster: Afdeling 29, Sectie A, nr 47A2

Bouwheer: Tugay Gungor
Adres: Haagstuk 6,
9032 Wondelgem

Architect :
HELLEBUYCK ARCHITECTEN COMM.V.
Vriendschapstraat 37
9040 Gent- Sint Amandsberg

tel. +32(0) 487 859 437
e-mail : info@hellebuyckarchitecten.eu
hellebuyckarchitecten.eu

PLANNR: BA_MAZE48_I_B_1

DATUM : 11/08/2026

SCHAAL : 1/100

1m 5m