


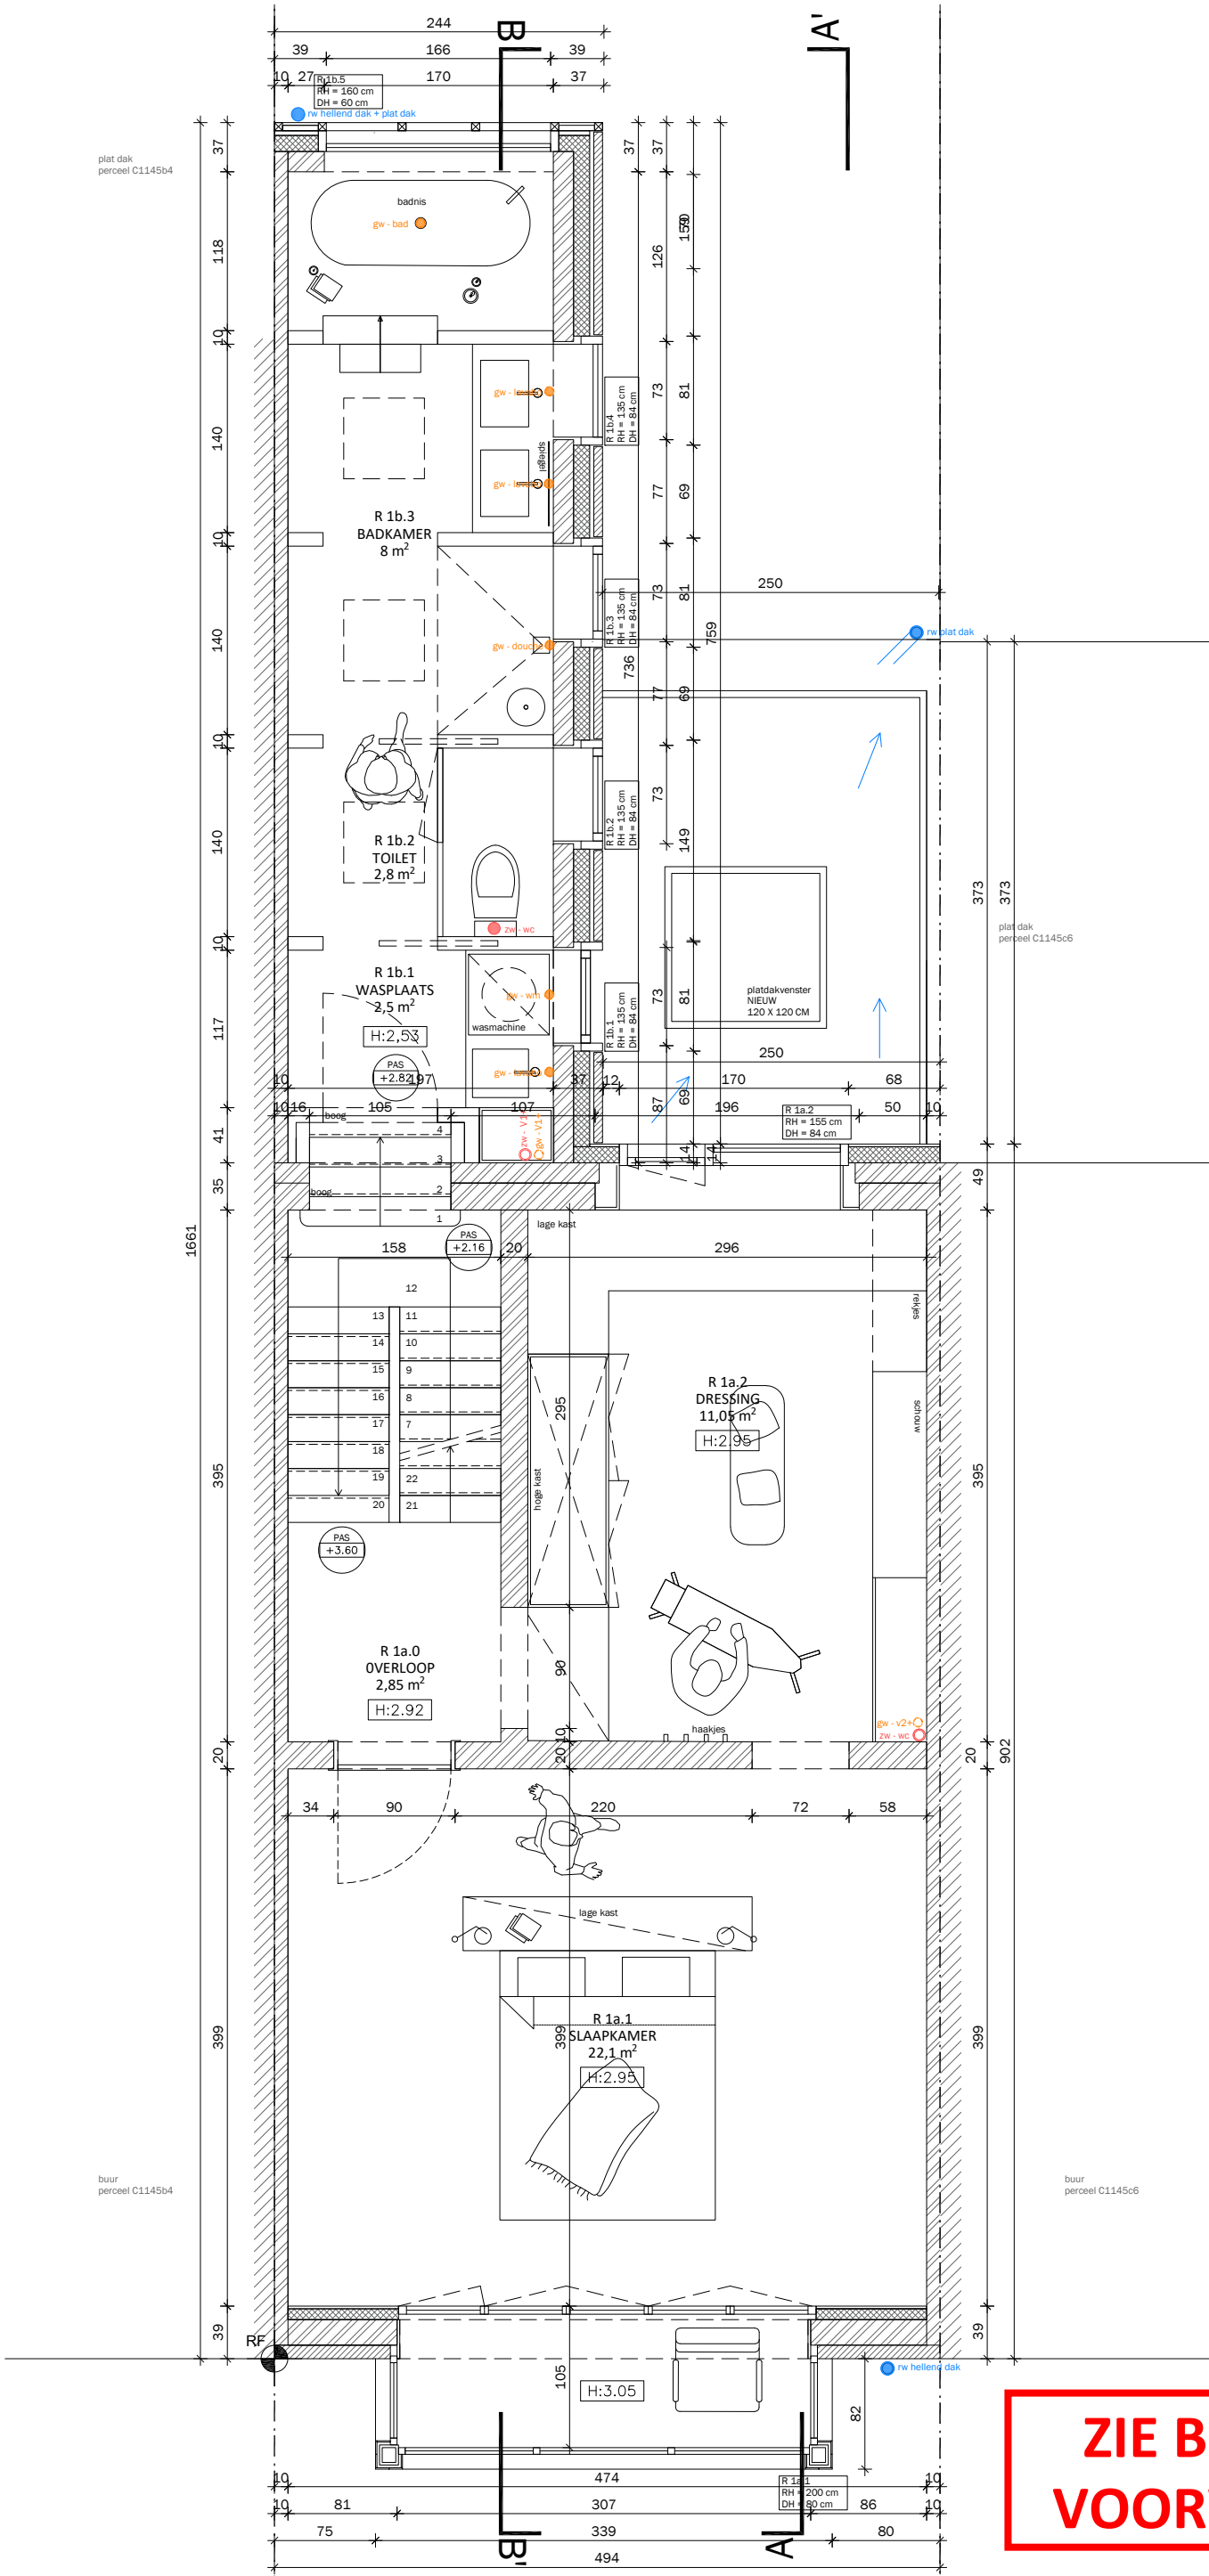

NIEUW
PLAN verdieping 1+

schaal 1:50
0 50 100 150 200 250 cm



Opdracht
Verbouwing eengezinswoning

Opdrachtgevers
Marthe Vandewalle
Lorens Vandevelde

Adres
Klinkkouterstraat 71
9040 Sint-Amandsberg

Referentie
51°30,50' NB
3°44'57,84' OL

Datum
30 augustus 2026

Architect
Marie Vandewalle
Waterkluiskaai 1
9040 Sint-Amandsberg