


materialen bestaande toestand:

1. gevelsteen in donkerbruine kleur - halfsteens verband
2. dorpel/gevelplint/lintelen in beton
3. buitenschrijnwerk in hout - wit geschilderd
4. buitenschrijnwerk in PVC - witte kleur
5. gevelbekleding in tegel - oud roze kleur
6. dakbedekking in brons - vergroend
7. bakgoot in hout - wit geschilderd
8. dakrand in zink - naturel
9. regenafvoer in zink - naturel
10. dakpannen in antraciete kleur
11. cementering - warmgrijze tint
12. gevelsteen in rode kleur halfsteens verband
13. dorpel arduin
14. boordplank in hout - wit geschilderd
15. regenafvoer in PVC - witte kleur
16. luifel - staal profielen - zwarte kleur
17. luifel - bekleding in polycarbonaat
18. bekleding dakkapel in hout - naturel

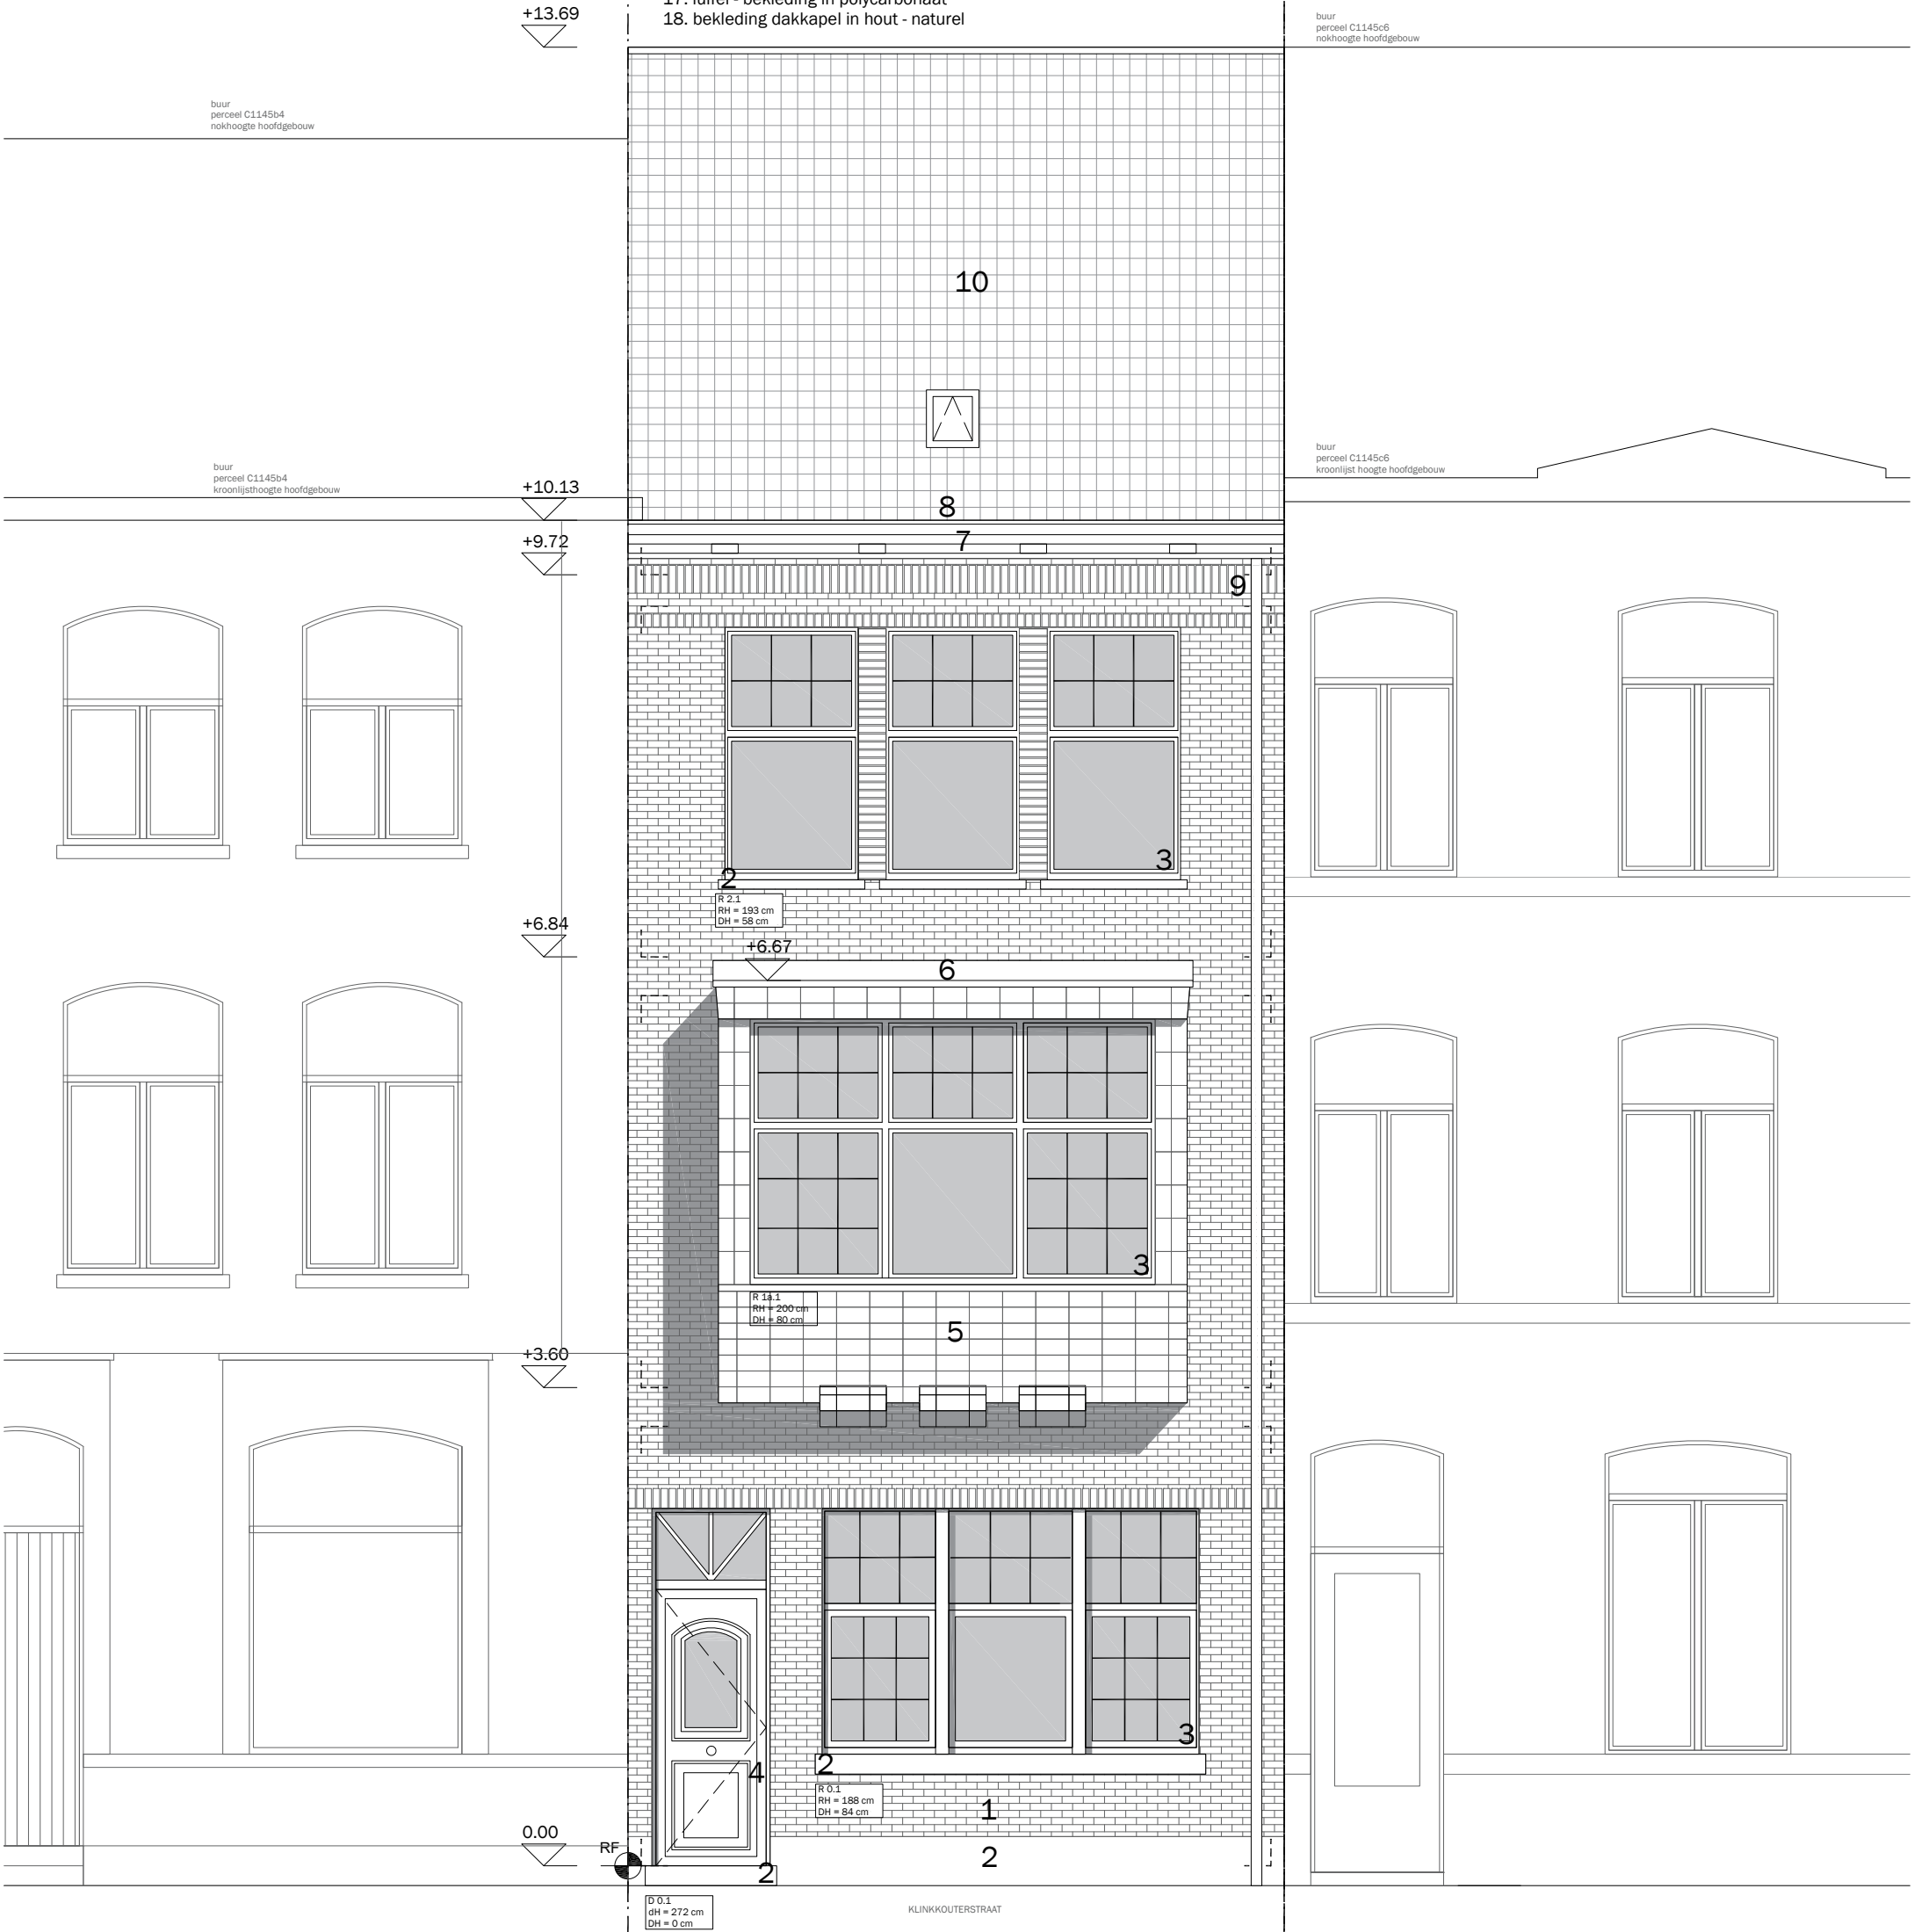

BESTAAND VOORGEVEL

schaal 1:50

0 50 100 150 200 250 cm

Opdracht
Verbouwing eengezinswoning

Opdrachtgevers
Marthe Vandewalle
Lorens Vandevelde

Adres
Klinkkouterstraat 71
9040 Sint-Amandsberg

Referentie
51°3'0,50" NB
3°44'57,84" OL

Datum
23 augustus 2026

Architect
Marie Vandewalle
Waterkluiskaai 1
9040 Sint-Amandsberg