


materialen nieuwe toestand:

1. gevelsteen in donkerbruine kleur - halfsteens verband
2. dorpel/gevelplint in beton
3. buitenschrijnwerk in hout - wit gelakt
4. balustrade in staal - zwart gelakt
5. gevelbekleding in tegel - oud roze kleur
6. dakbedekking in brons - vergroend
7. bakgoot in hout - wit geschilderd
8. dakrand in zink - naturel
9. regenafvoer in zink - naturel
10. dakpannen in antraciete kleur
11. gevelsteen - warmgrijze tint
12. buitenschrijnwerk in hout - warmgrijs gelakt
13. buitenschrijnwerk in hout - naturel behandeld
14. gevelafwerking in buitenpleister - warmgrijze tint
15. boordplank in hout - naturel behandeld
16. bekleding dakkapel in hout - geschilderd in antraciete kleur
17. buitenschrijnwerk in PVC - witte kleur
18. luifel in beton

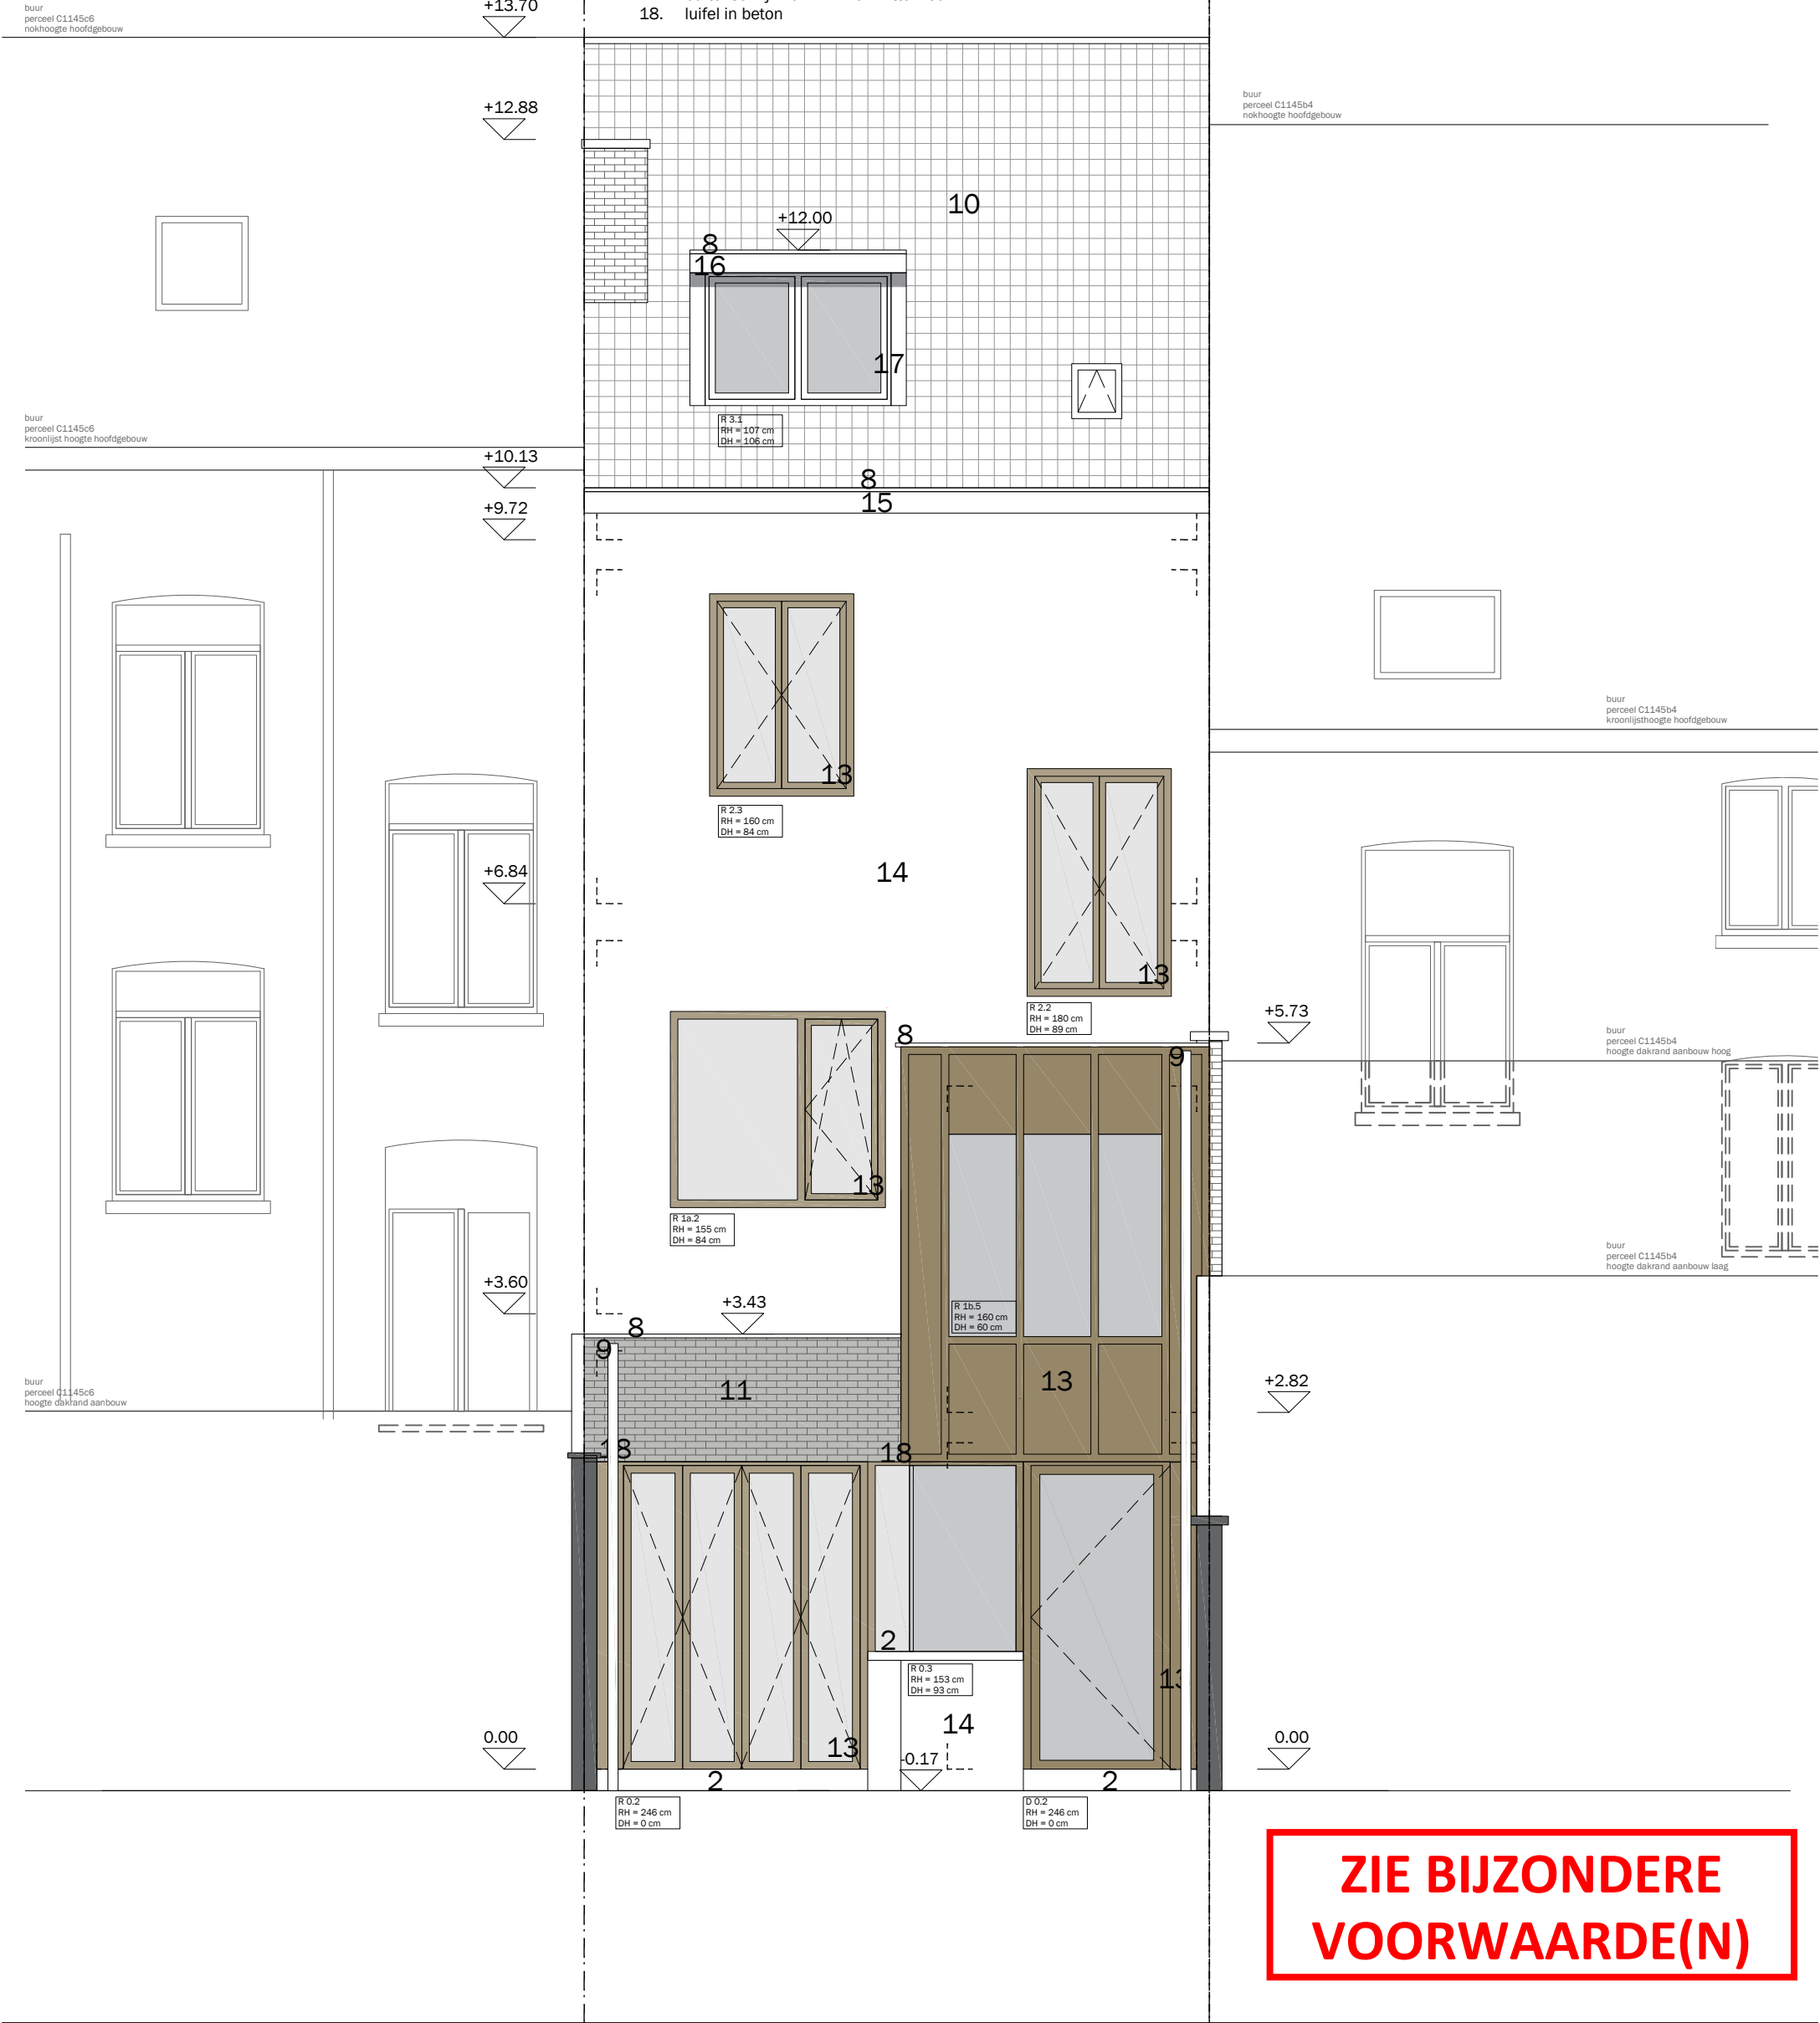

BESTAAND
FOTO 1

Opdracht	Verbouwung eengezinswoning	Adres	Klinkkouterstraat 71 9040 Sint-Amandsberg	Datum	30 augustus 2026
Opdrachtgevers	Marthe Vandewalle Lorens Vandevelde	Referentie	51°3'0,50" NB 3°44'57,84" OL	Architect	Marie Vandewalle Waterkluiskaai 1 9040 Sint-Amandsberg