


materiafen bestaande toestand:

- 1. gevelsteen in donkerbruine kleur - halfsteens verband
- 2. dorpel/gevelplint/lintelen in beton
- 3. buitenschrijnwerk in hout - wit geschilderd
- 4. buitenschrijnwerk in PVC - witte kleur
- 5. gevelbekleding in tegel - oud roze kleur
- 6. dakbedekking in brons - vergroend
- 7. bakgoot in hout - wit geschilderd
- 8. dakrand in zink - naturel
- 9. regenafvoer in zink - naturel
- 10. dakpannen in antraciete kleur
- 11. cementering - warmgrijze tint
- 12. gevelsteen in rode kleur halfsteens verband
- 13. dorpel arduin
- 14. boordplank in hout - wit geschilderd
- 15. regenafvoer in PVC - witte kleur
- 16. luifel - staal profielen - zwarte kleur
- 17. luifel - bekleding in polycarbonaat
- 18. bekleding dakkapel in hout - naturel

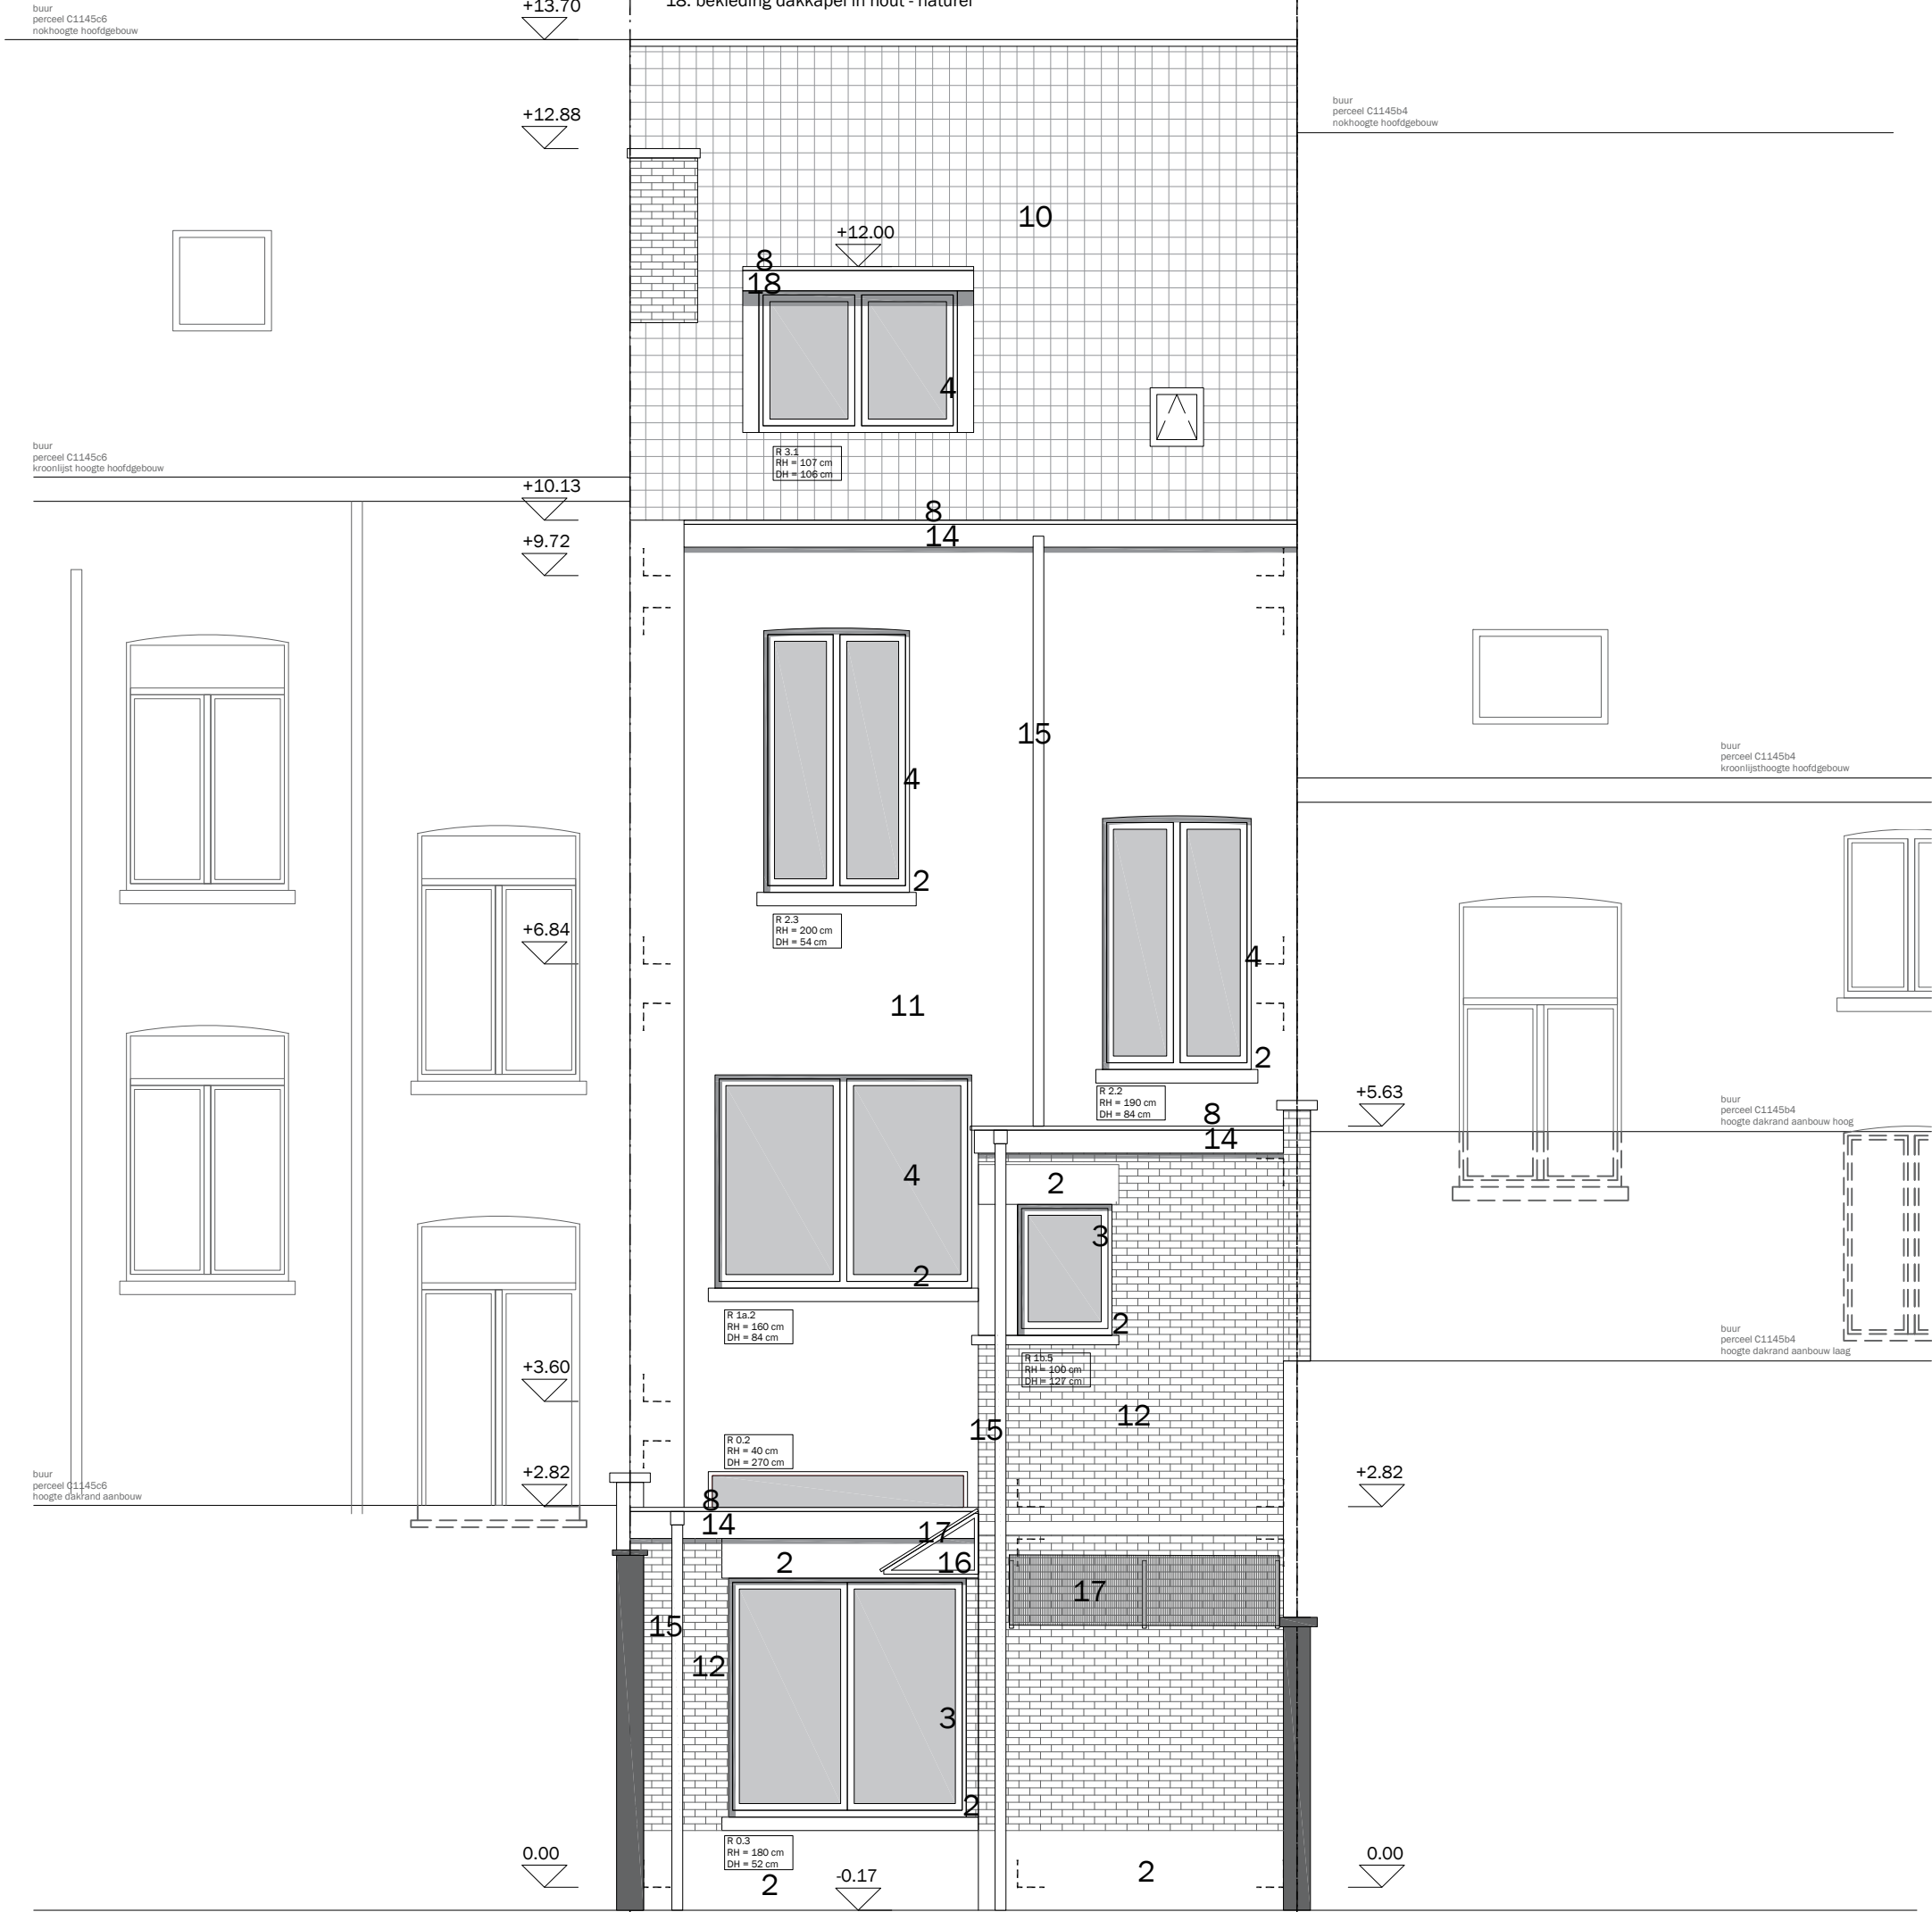

BESTAAND
ACHTERGEVEL

schaal 1:50
0 50 100 150 200 250 cm

Opdracht
Verbouwing eengezinswoning

Opdrachtgevers
Marthe Vandewalle
Lorens Vandevelde

Adres
Klinkkouterstraat 71
9040 Sint-Amandsberg

Referentie
51°3'0,50" NB
3°44'57,84" OL

Datum
23 augustus 2026

Architect
Marie Vandewalle
Waterkluiskaai 1
9040 Sint-Amandsberg