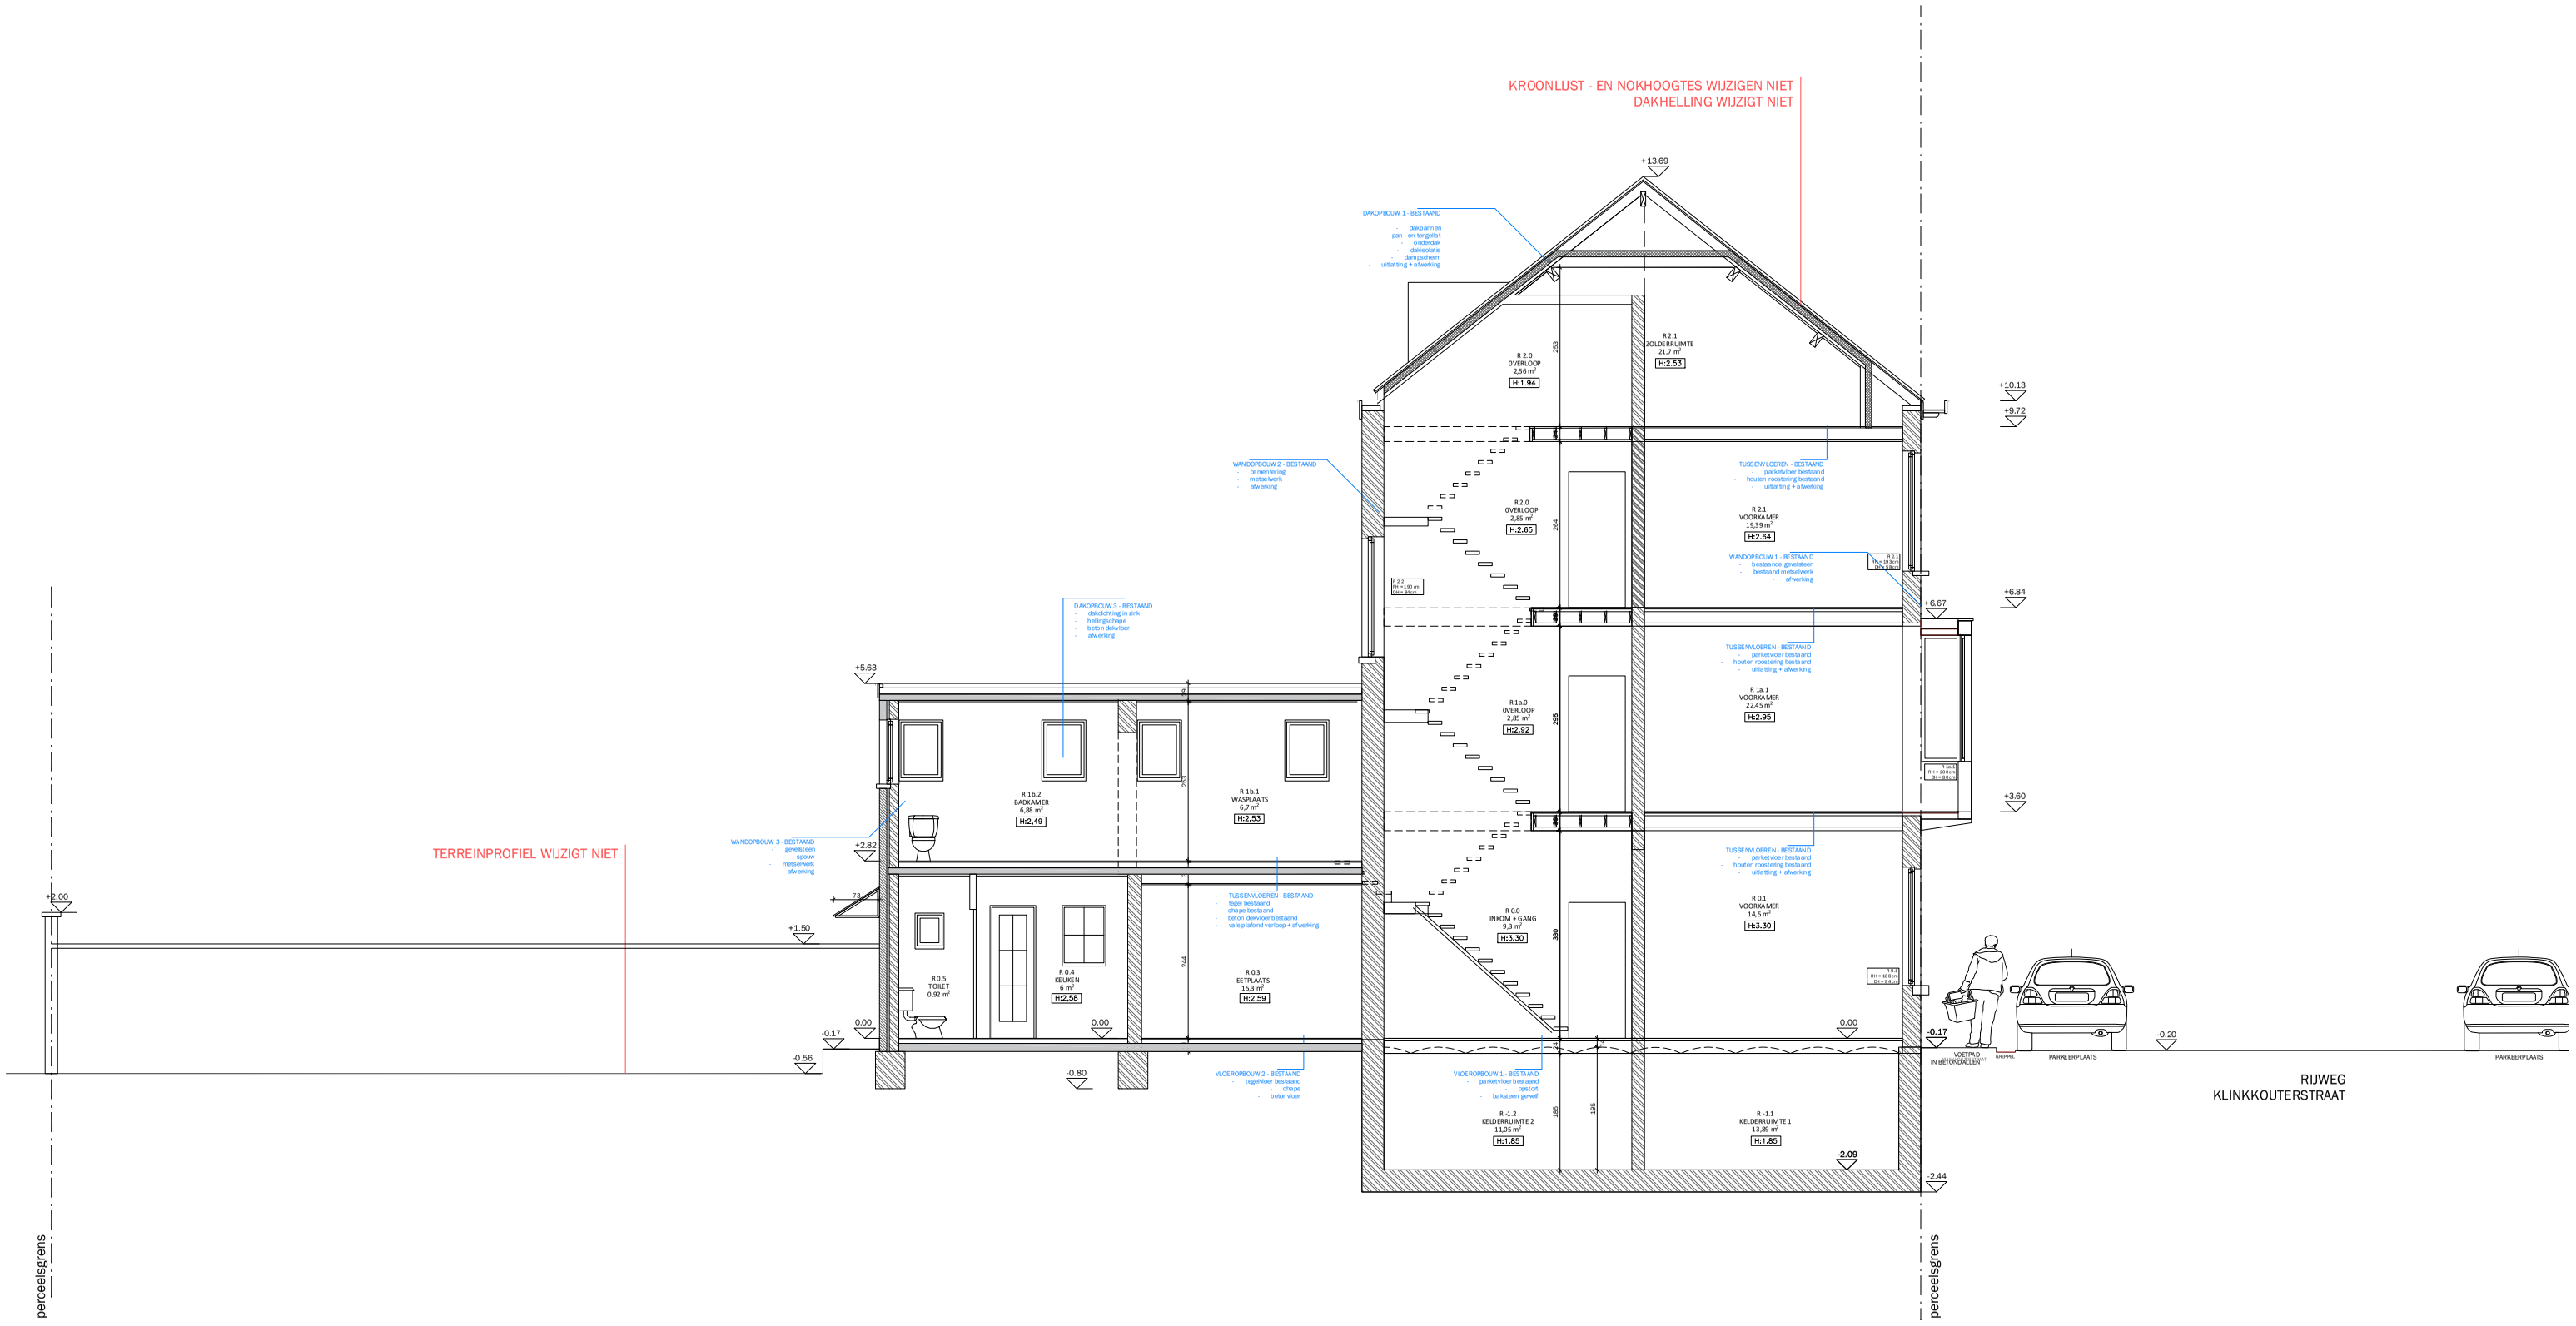

BESTAAND
SNEDE BB'

schaal 1:100

0 100 200 300 400 500 cm

Opdracht
Verbouwing eengezinswoning

Opdrachtgevers
Marthe Vandewalle
Lorens Vandevelde

Adres
Klinkkouterstraat 71
9040 Sint-Amandsberg

Referentie
51°3'0,50" NB
3°44'57,84" OL

Datum
30 augustus 2026

Architect
Marie Vandewalle
Waterkluiskaai 1
9040 Sint-Amandsberg