
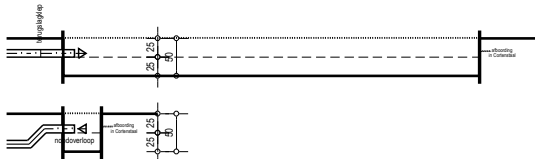


ZIE BIJZONDERE
VOORWAARDE(N)

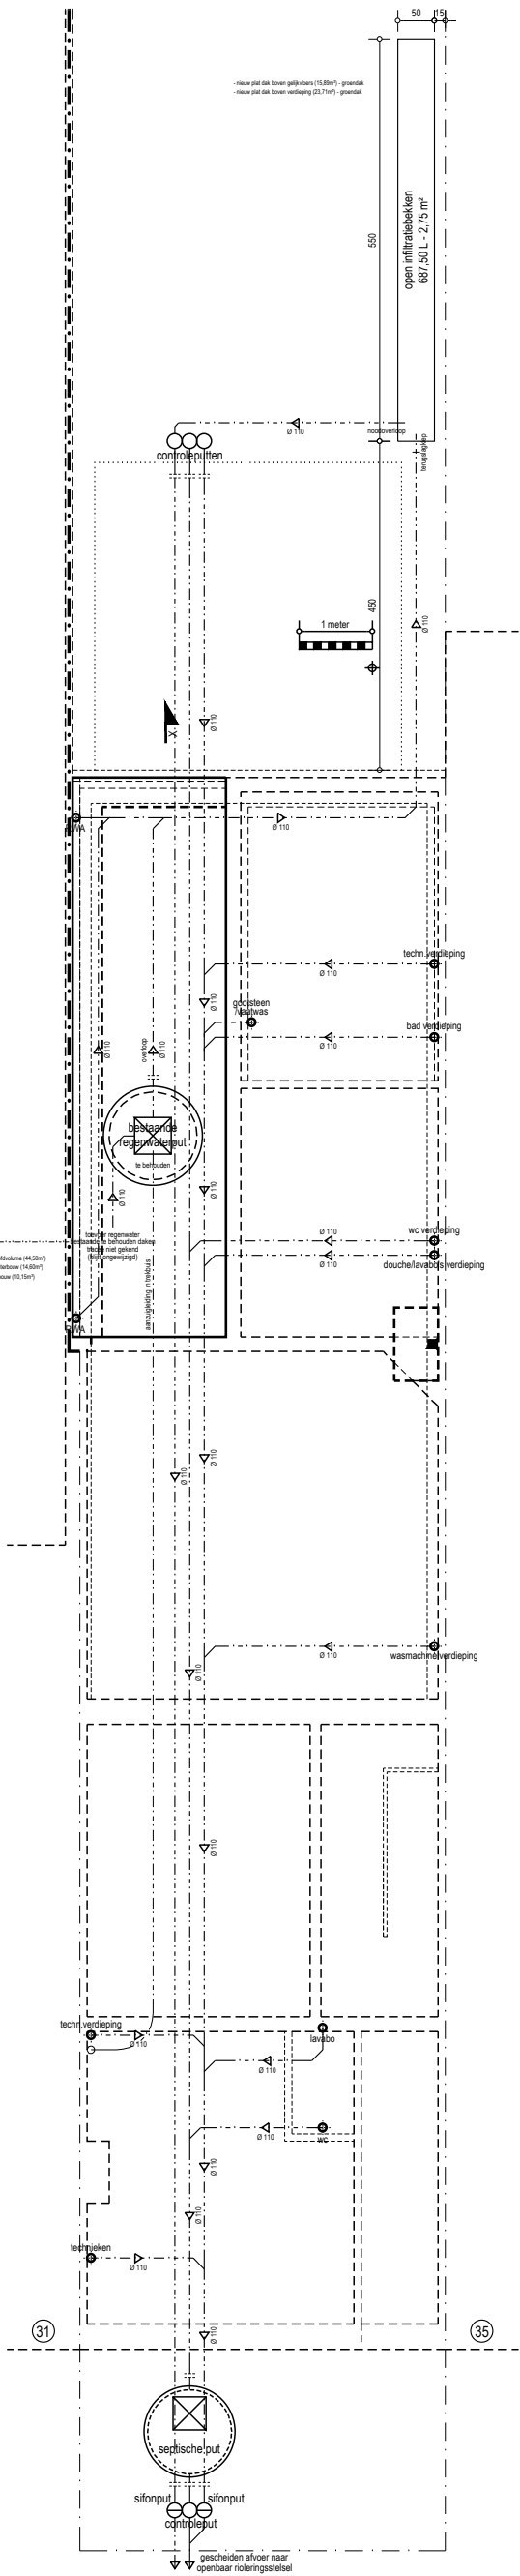

doorsnede open infiltratiebekken

- bestaande funderingen (ondergronds metaalwerk) - vermoedelijk
- vorstendipputten in gewapend beton
- vloerplaat in gewapend beton
- positie bovenliggende wanden
- in slopen constructie

fundering/riolering
nieuwe toestand
Raf Verhaeststraat 33



LEMIERE &
PARTNERS

ARCHITECTEN

architectenbureau Stefaan LEMIERE & partners
Vullputstraat 3 - 8760 Meulebeke - T 051 / 635.710 - M 0475 / 73.74.25
Europalaan 37 - 8700 Tielt - e-mail: Stefaan.LEMIERE@skynet.be

BOUWHEER

Laurids VAN LANCER en Liesbet CAUWELIER
Raf Verhaeststraat 33 - 9050 GENTBRUGGE
laurids.vanlancer1997@gmail.com - 0471 / 81.38.26

VOORWERP

verbouwen van een woning
nieuwe toestand - fundering/riolering

LIGGING

Raf Verhaeststraat 33
9050 GENTBRUGGE
afst. 22: 58.8 x 10.6 / 103.4

19/08/2026
schaal 1/100

bd 00 a

251224.LLG