


ZIE BIJZONDERE VOORWAARDE(N)

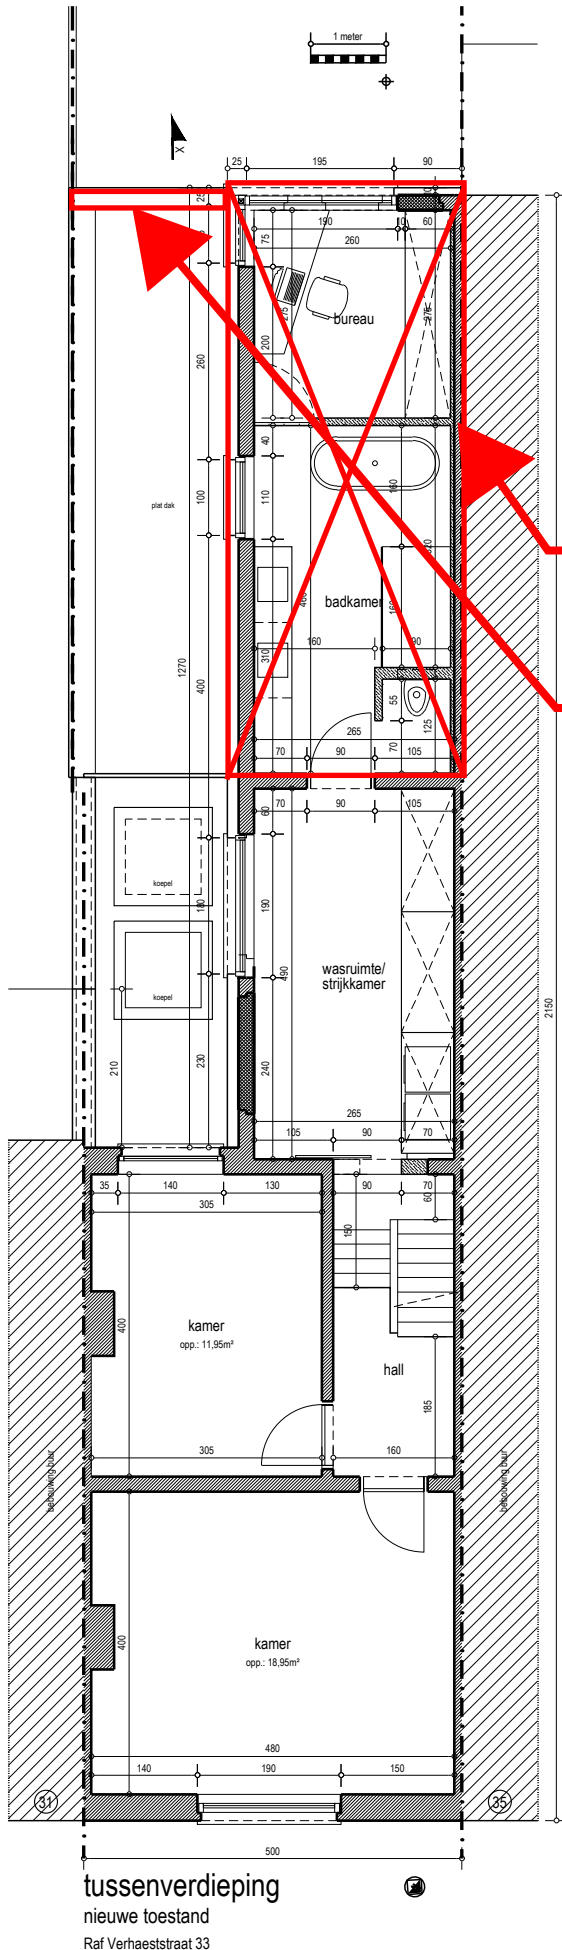

- bestaande muren in bakstenen
- nieuwe muren in seriebouwstenen
- muren in houtskel
- te slopen muren

Het optrekken van de bestaande achterbouw tot twee volwaardige bouwlagen wordt uitgesloten uit de vergunning.

De dakrandhoogte van de gelijkvloerse aanbouw dient beperkt te worden tot maximaal 3,05 m.

het geheel wordt uitgevoerd in overeenstemming met de EPB-normen

de nodige rookmelders worden voorzien zoals wettelijk bepaald