


**ZIE BIJZONDERE
VOORWAARDE(N)**

Het optrekken van de bestaande achterbouw tot twee volwaardige bouwlagen wordt uitgesloten uit de vergunning.

De dakrandhoogte van de gelijkvloerse aanbouw dient beperkt te worden tot maximaal 3,05 m.

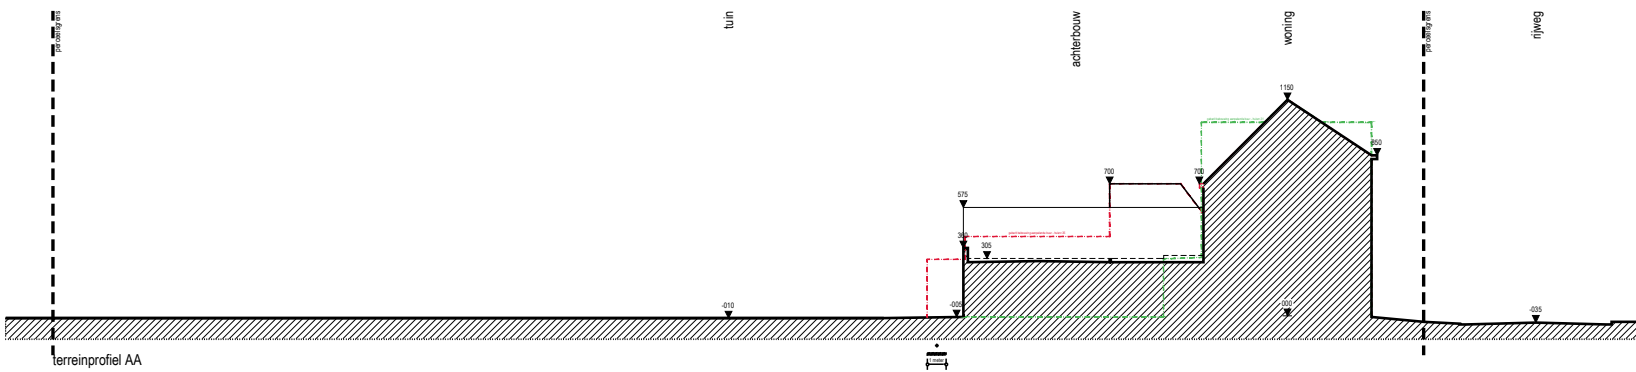

terreinprofiel

nieuwe toestand