


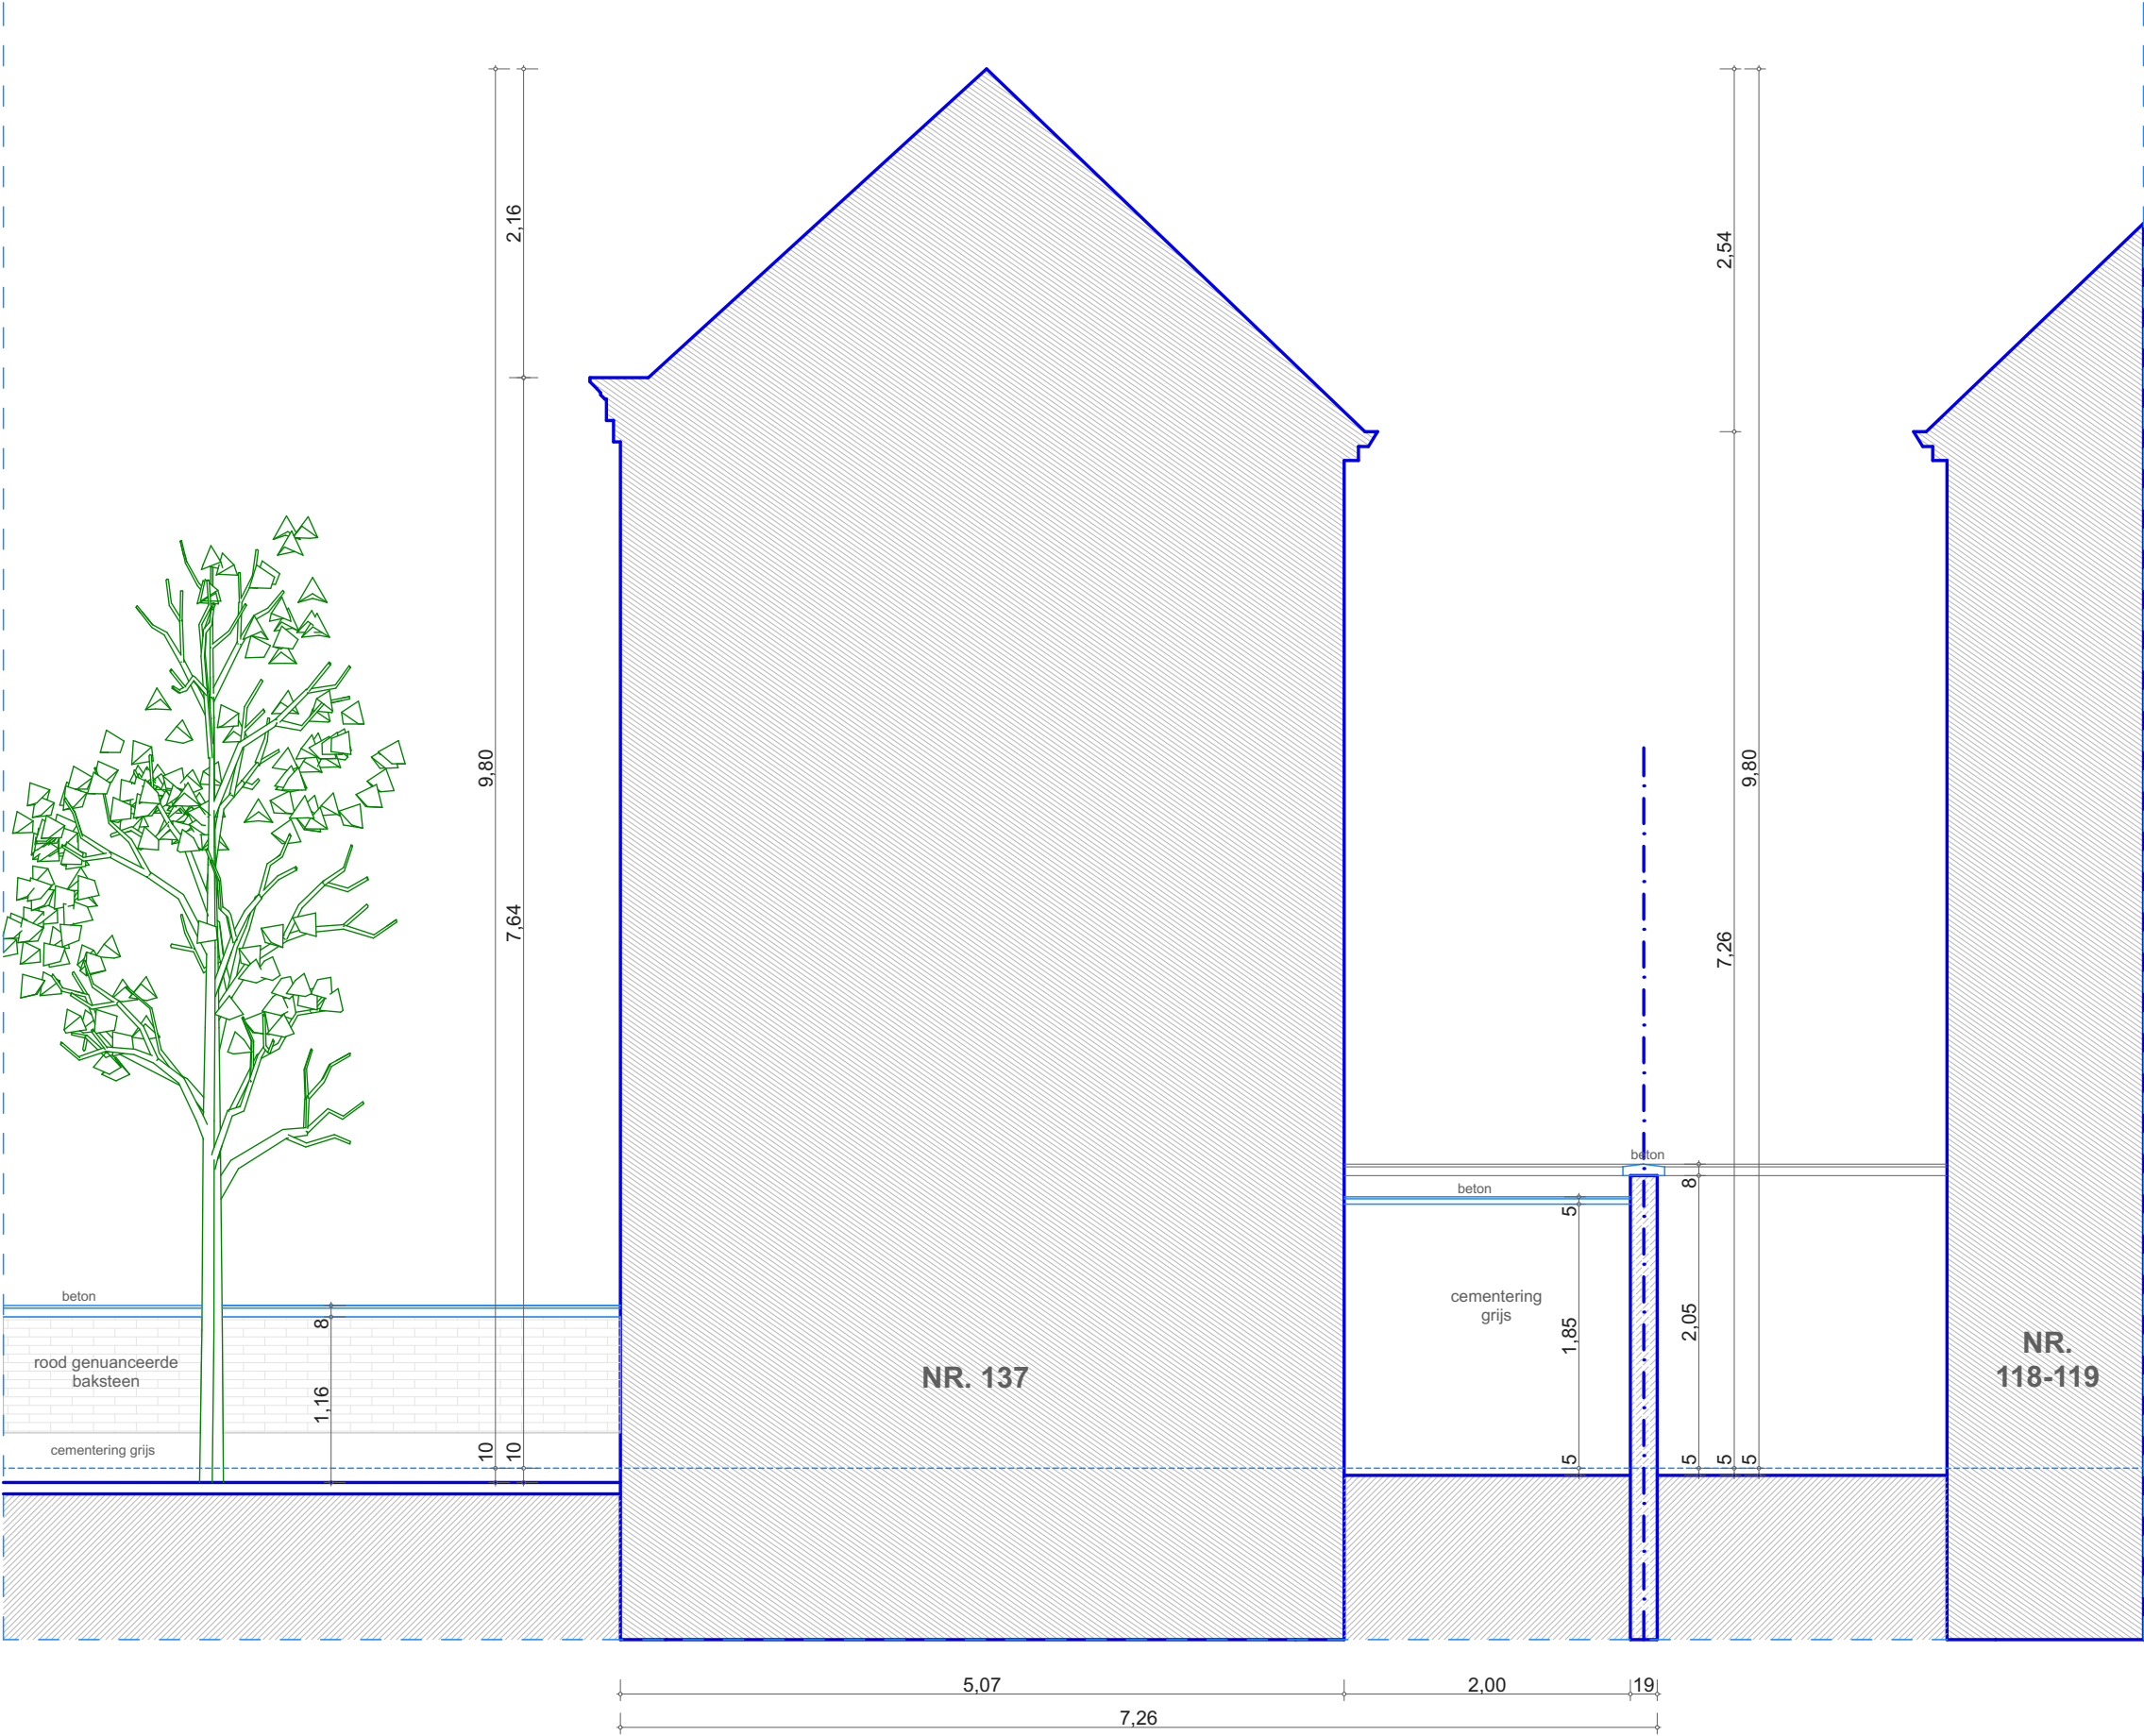

**GEVEL RECHTS 1/50**  
bestaande toestand

