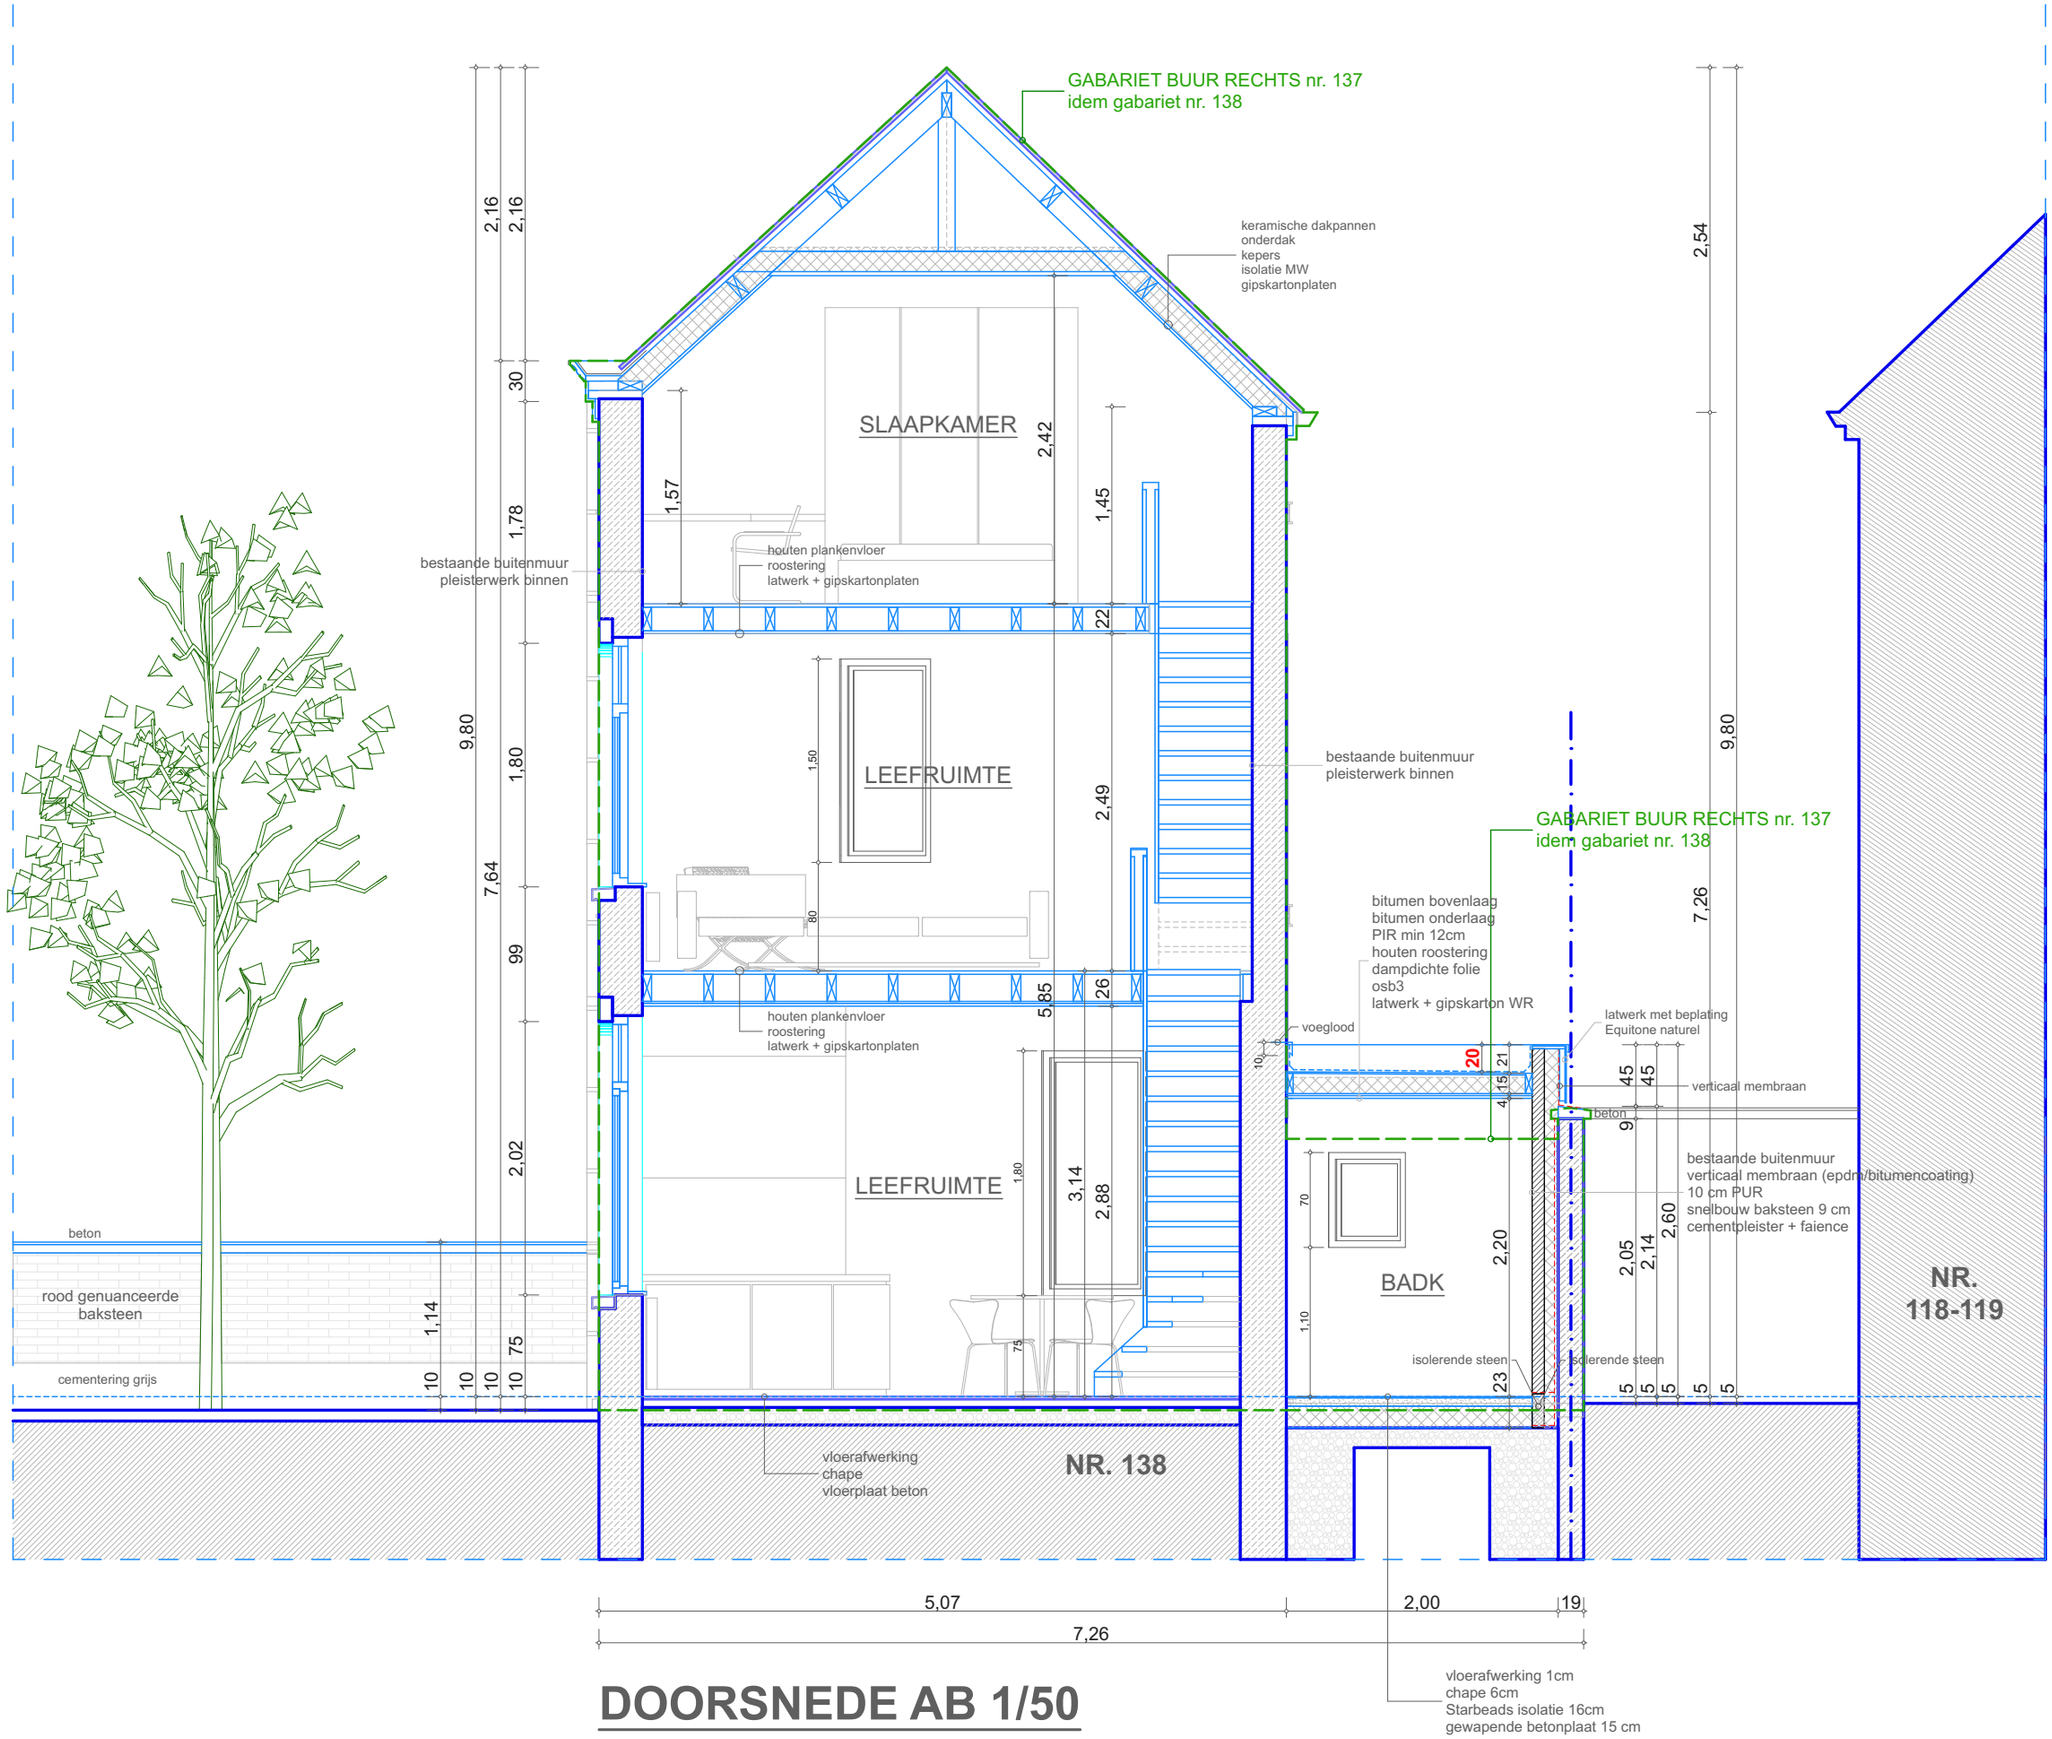

DOORSNEDE AB 1/50

nieuwe toestand

0 1 2 3 4 5

ZIE BIJZONDERE VOORWAARDE(N)