


INPLANTINGSPLAN
nieuwe toestand - schaal 1:200

Niets van deze tekeningen mag zonder schriftelijke toestemming van het architectenbureau worden
gekopieerd, verspreid of anderszins openbaar gemaakt. Alle maten zijn indicatief en dienen voorafgaandelijk
gecontroleerd te worden.

ZUIDKAAI 31
9000 GENT
GENT 6 AFD
SECTIE F
n° 8B

PERCEEL OPP.: 168,5 m²
BEBOUWDE OPP.: 96,7 m²
BEWOONBARE OPP.: 137,9 m²
VOLUME: 681,6 m³

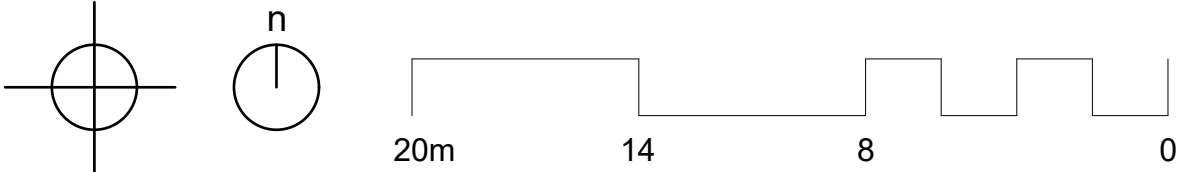

Opdrachtgever Jana Pieters Paco Collumbien	BA_WONING_I_N_1	Project VERBOUWING	ARCHITECT Maarten Verbrugghe Gielis Verbrugghe b.v. Architecten Verbrugghe www.maakarchitecten.be info@maakarchitecten.be Nieuwewandeling 80 9000 Gent	
Kadastraal perceel GENT AFD 6 SECTIE F n° 8B	Jana & Paco Zuidkaai 31 - 9000 Gent	Fase OMGEVINGSVERGUNNING		
		Bladnr. BA_WONING_I_N_1		