
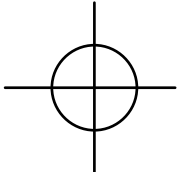


AANZICHT ACHTERGEVEL
nieuwe toestand - schaal 1:50

Niets van deze tekeningen mag zonder schriftelijke toestemming van het architectenbureau worden
gekopieerd, verspreid of anderszins openbaar gemaakt. Alle maten zijn indicatief en dienen voorafgaandelijk
gecontroleerd te worden.

materialen

- 1. buitenschrijnwerk - hout natuurkleur
- 2. dorpel - natuursteen grijs
- 3. gevelafwerking - gevelpleisterwerk anthraciet geverfd
- 4. gevelafwerking imitatiebanden - gevelpleisterwerk wit geverfd
- 5. dorpel (doorgetrokken) - natuursteen wit
- 6. geriemde omlijsting met sluitsteen - wit geverfd
- 7. gevelafwerking - gevelpleisterwerk wit geverfd
- 8. bakgoot - plaatmateriaal zwart
- 9. dakdichting - dakpan keramiek zwart
- 10. daklicht
- 11. buitenschrijnwerk - aluminium wit gelakt
- 12. gevelmetselwerk - baksteen wit geverfd
- 13. gevelafwerking - gevelpleisterwerk lichtgrijs

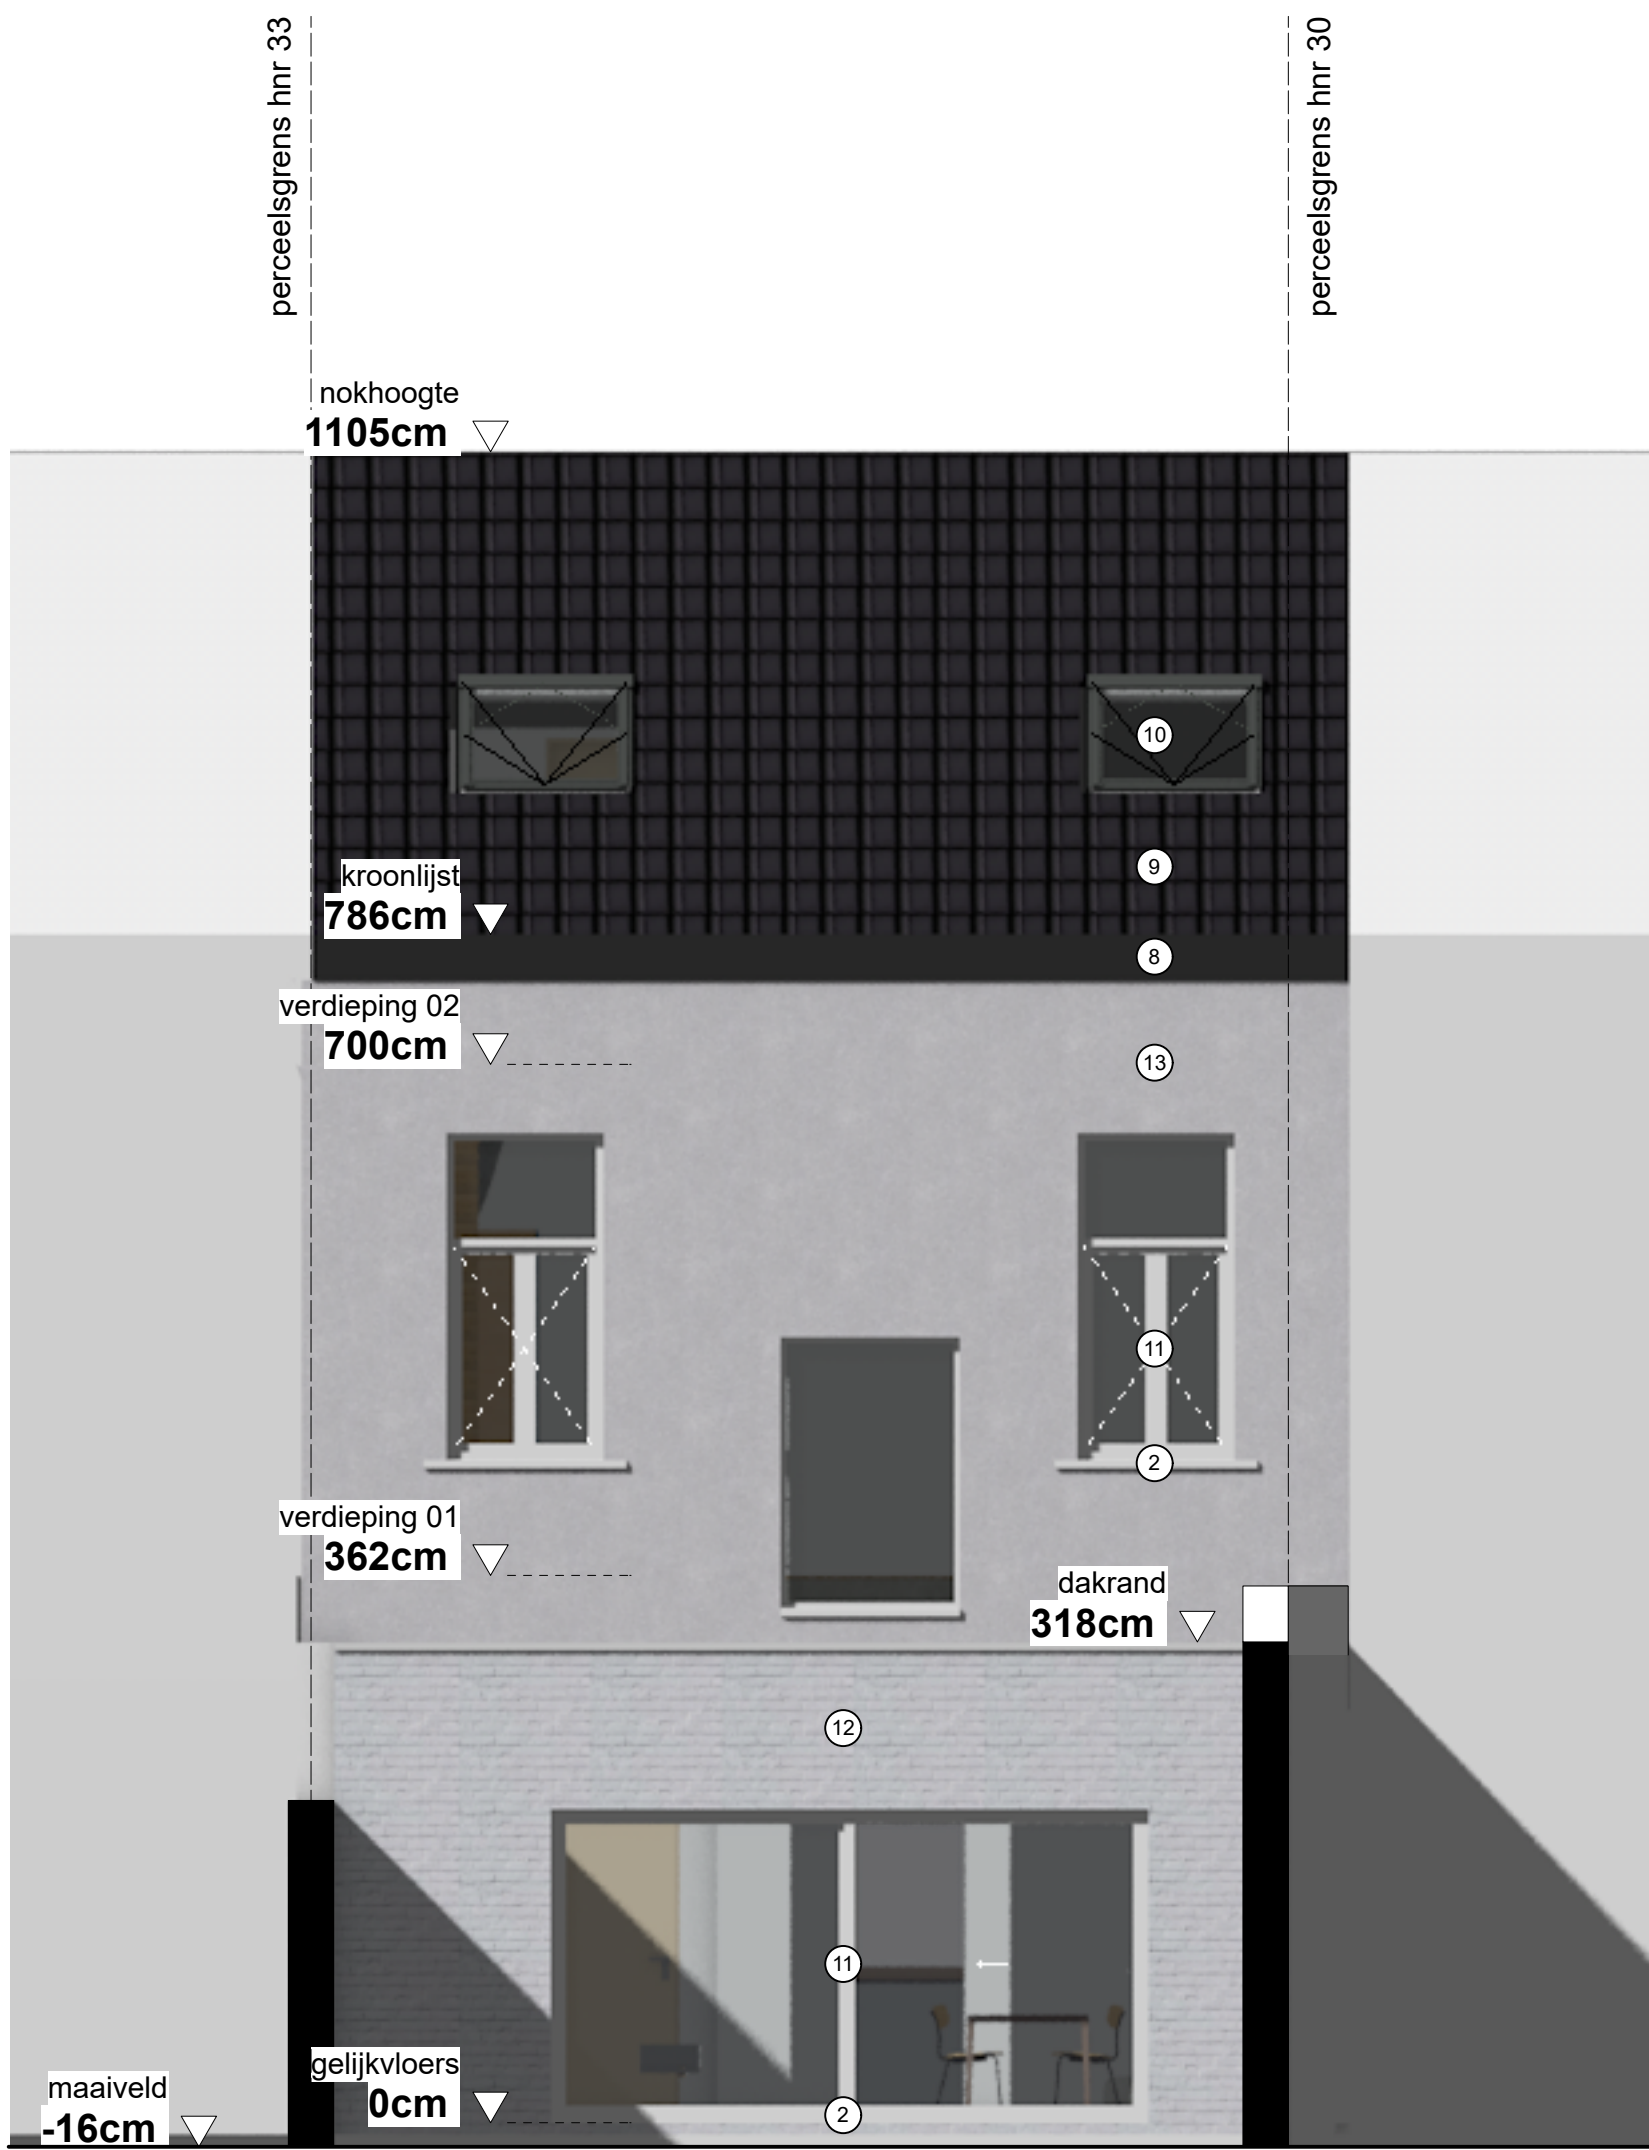

Opdrachtgever Jana Pieters Paco Collumbien	BA_WONING_G_N_2	Project VERBOUWING		ARCHITECT Maarten Verbrugghe Gielis Verbrugghe b.v. Architecten Verbrugghe www.maakarchitecten.be info@maakarchitecten.be Nieuwewandeling 80 9000 Gent	
Kadastraal perceel GENT AFD 6 SECTIE F n° 66	Jana & Paco Zuidkaai 31 - 9000 Gent	Fase OMGEVINGSVERGUNNING			
		Bladnr. BA_WONING_G_N_2	36/37		