
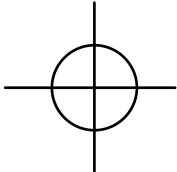


AANZICHT ACHTERGEVEL  
bestaande toestand - schaal 1:50

Niets van deze tekeningen mag zonder schriftelijke toestemming van het architectenbureau worden  
gekopieerd, verspreid of anderszins openbaar gemaakt. Alle maten zijn indicatief en dienen voorafgaandelijk  
gecontroleerd te worden.

materialen

- garagepoort / inkomdeur - hout natuurkleur
- gevelafwerking - cementpleister donkergrijs
- gevelafwerking - gevelpleisterwerk wit (verouderd)
- buitenschrijnwerk - aluminium wit gelakt
- dorpel - natuursteen grijs
- dorpel (doorgetrokken) - natuursteen wit
- geriemde omlijsting met sluitsteen - wit geverfd
- gevelafwerking - gevelpleisterwerk rood geverfd
- bakgoot - plaatmateriaal zwart
- dakdichting - dakpan keramiek zwart
- daklicht
- gevelmetselwerk - baksteen wit geverfd
- gevelafwerking - gevelpleisterwerk lichtgrijs
- gevelmetselwerk - baksteen rood

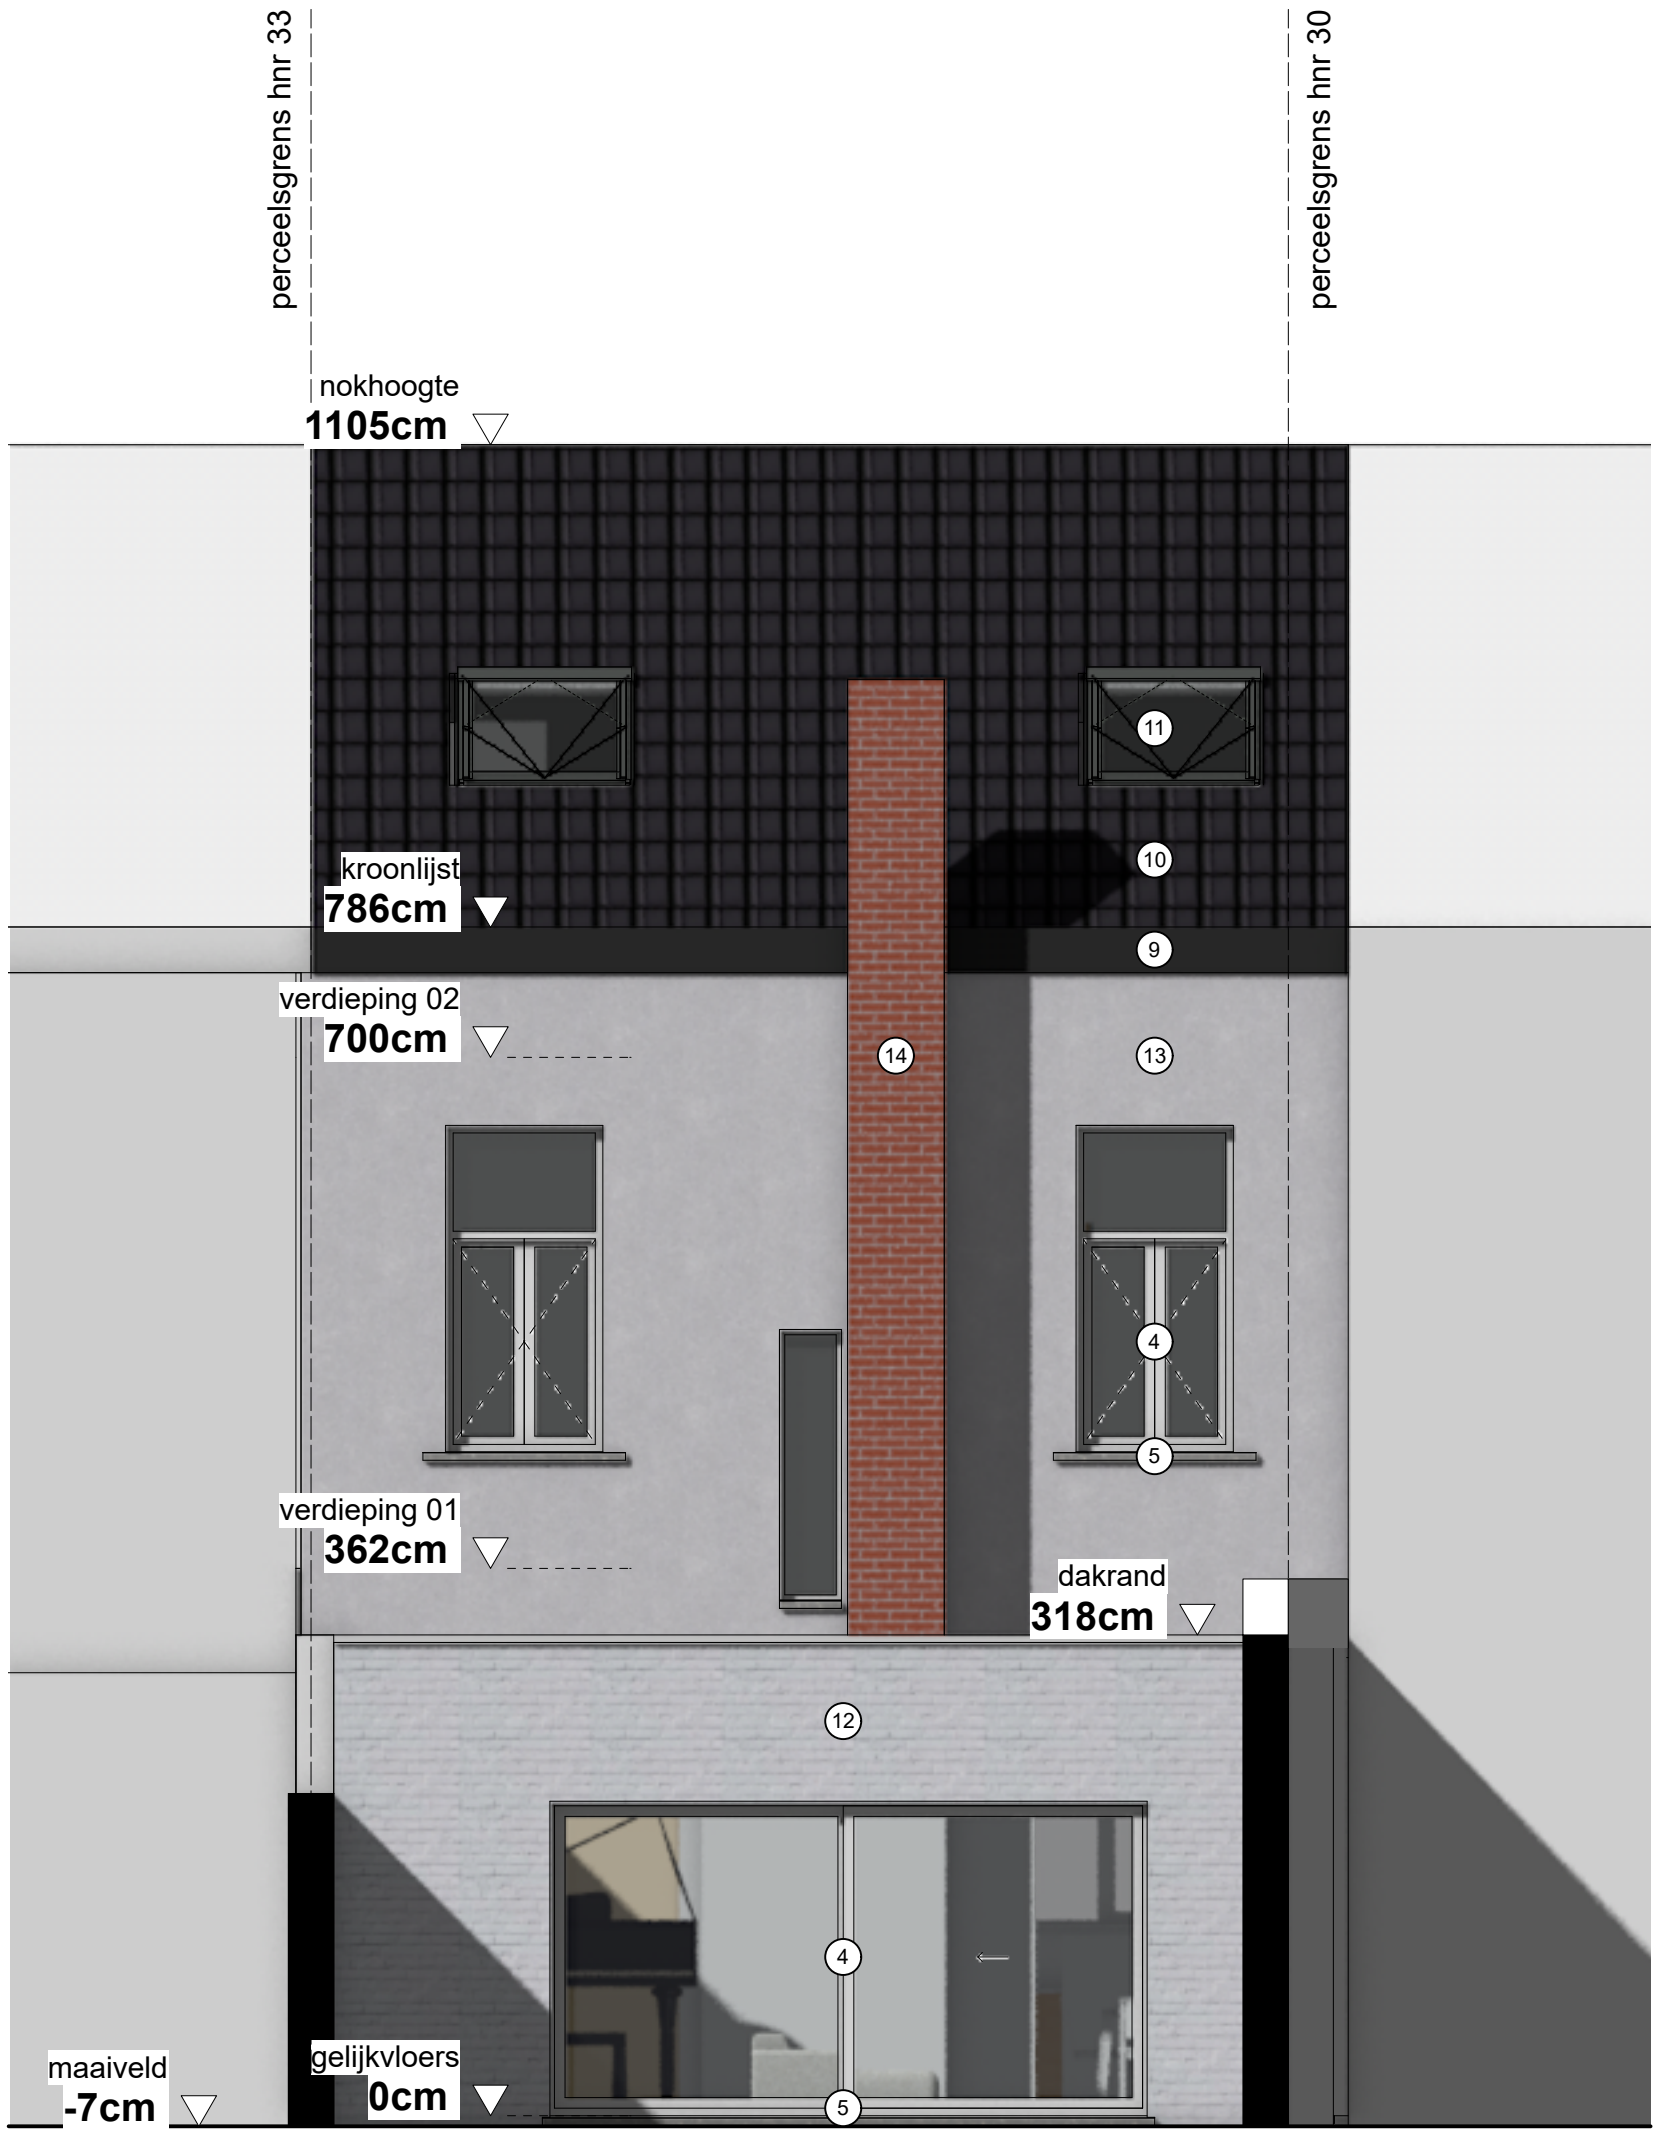

|                                                       |                                        |                             |       |   |                     |
|-------------------------------------------------------|----------------------------------------|-----------------------------|-------|---|---------------------|
| Opdrachtgever<br>Jana Pieters<br>Paco Collumbien      | BA_WONING_G_B_2                        | Project<br>VERBOUWING       |       | ARCHITECT<br>Maarten Verbrugghe<br>Gielis Verbrugghe<br><br>b.v. Architecten Verbrugghe<br>www.maakarchitecten.be<br>info@maakarchitecten.be<br>Nieuwewandeling 80<br>9000 Gent | maak<br>architecten |
| Kadastraal perceel<br>GENT AFD 6<br>SECTIE F<br>n° 88 | Jana & Paco<br>Zuidkaai 31 - 9000 Gent | Fase<br>OMGEVINGSVERGUNNING |       |   |                     |
|                                                       |                                        | Bladnr.<br>BA_WONING_G_B_2  | 25/37 |   |                     |