
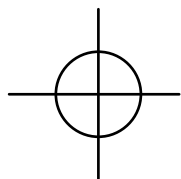


TERREINSNEDE T_B_2
bestaande toestand - schaal 1:200

Niets van deze tekeningen mag zonder schriftelijke toestemming van het architectenbureau worden
gekopieerd, verspreid of anderszins openbaar gemaakt. Alle maten zijn indicatief en dienen voorafgaandelijk
gecontroleerd te worden.

ZUIDKAAI 31
9000 GENT
GENT 6 AFD
SECTIE F
n° 8B

PERCEEL OPP.: 168,5 m²
BEBOUWDE OPP.: 96,7 m²
BEWOONBARE OPP.: 147 m²
VOLUME: 681,6 m³

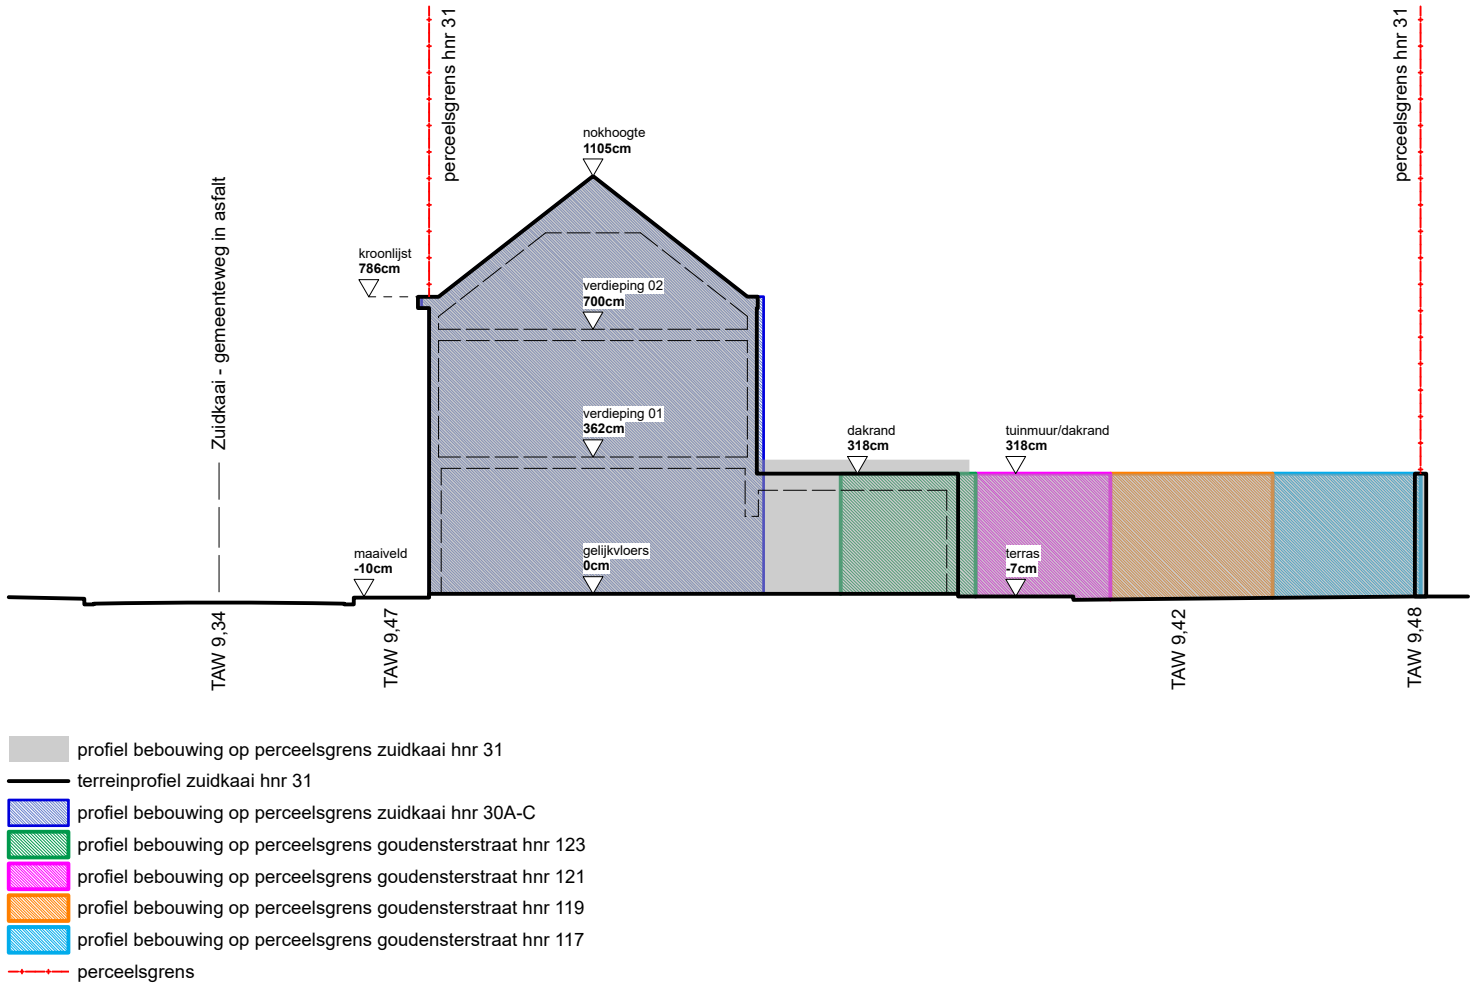

Opdrachtgever Jana Pieters Paco Collumbien	BA_WONING_T_B_2		Project VERBOUWING		ARCHITECT Maarten Verbrugghe Gielis Verbrugghe b.v. Architecten Verbrugghe www.maakarchitecten.be info@maakarchitecten.be Nieuwewandeling 80 9000 Gent	
Kadastraal perceel GENT AFD 6 SECTIE F n° 8B	Jana & Paco Zuidkaai 31 - 9000 Gent		Fase OMGEVINGSVERGUNNING			
			Bladnr. BA_WONING_T_B_2	19/37		