


TERREINSNEDE T_B_1
bestaande toestand - schaal 1:200


Niets van deze tekeningen mag zonder schriftelijke toestemming van het architectenbureau worden
gekopieerd, verspreid of anderszins openbaar gemaakt. Alle maten zijn indicatief en dienen voorafgaandelijk
gecontroleerd te worden.

ZUIDKAAI 31
9000 GENT
GENT 6 AFD
SECTIE F
n° 8B

PERCEEL OPP.: 168,5 m²
BEBOUWDE OPP.: 96,7 m²
BEWOONBARE OPP.: 147 m²
VOLUME: 681,6 m³

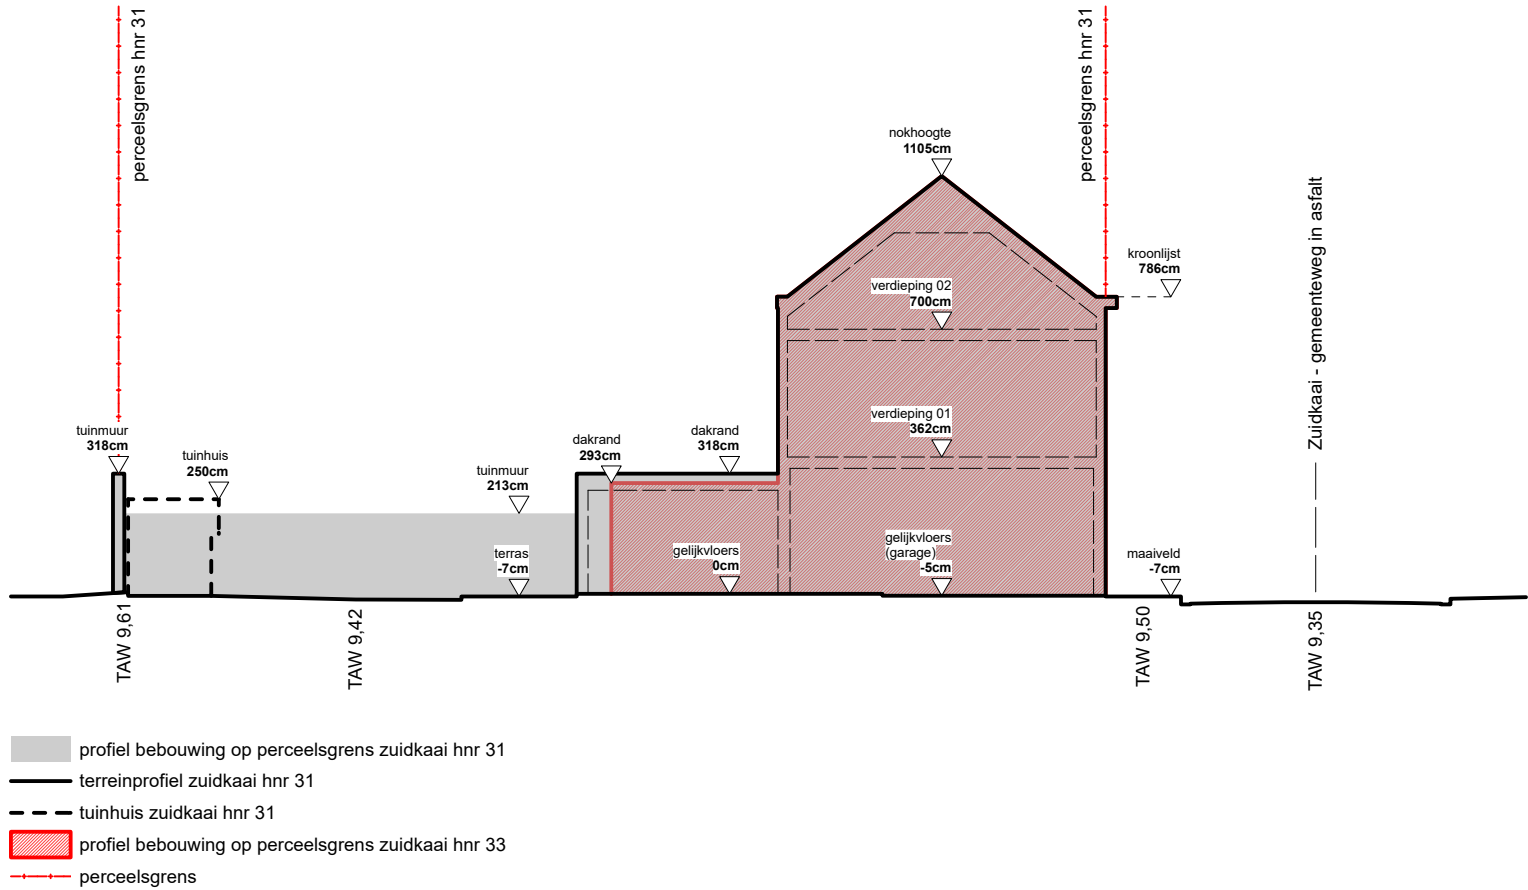

— profiel bebouwing op perceelsgrens zuidkaai hnr 31
— terreinprofiel zuidkaai hnr 31
--- tuinhuis zuidkaai hnr 31
— profiel bebouwing op perceelsgrens zuidkaai hnr 33
--- perceelsgrens

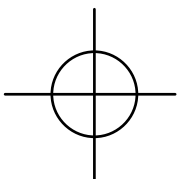

Opdrachtgever Jana Pieters Paco Collumbien	BA_WONING_T_B_1		Project VERBOUWING	ARCHITECT Maarten Verbrugghe Gielis Verbrugghe b.v. Architecten Verbrugghe www.maakarchitecten.be info@maakarchitecten.be Nieuwewandeling 60 9000 Gent	maak architecten
Kadastraal perceel GENT AFD 6 SECTIE F n° 8B	Jana & Paco Zuidkaai 31 - 9000 Gent		Fase OMGEVINGSVERGUNNING		
			Bladnr. BA_WONING_T_B_1	18/37	