


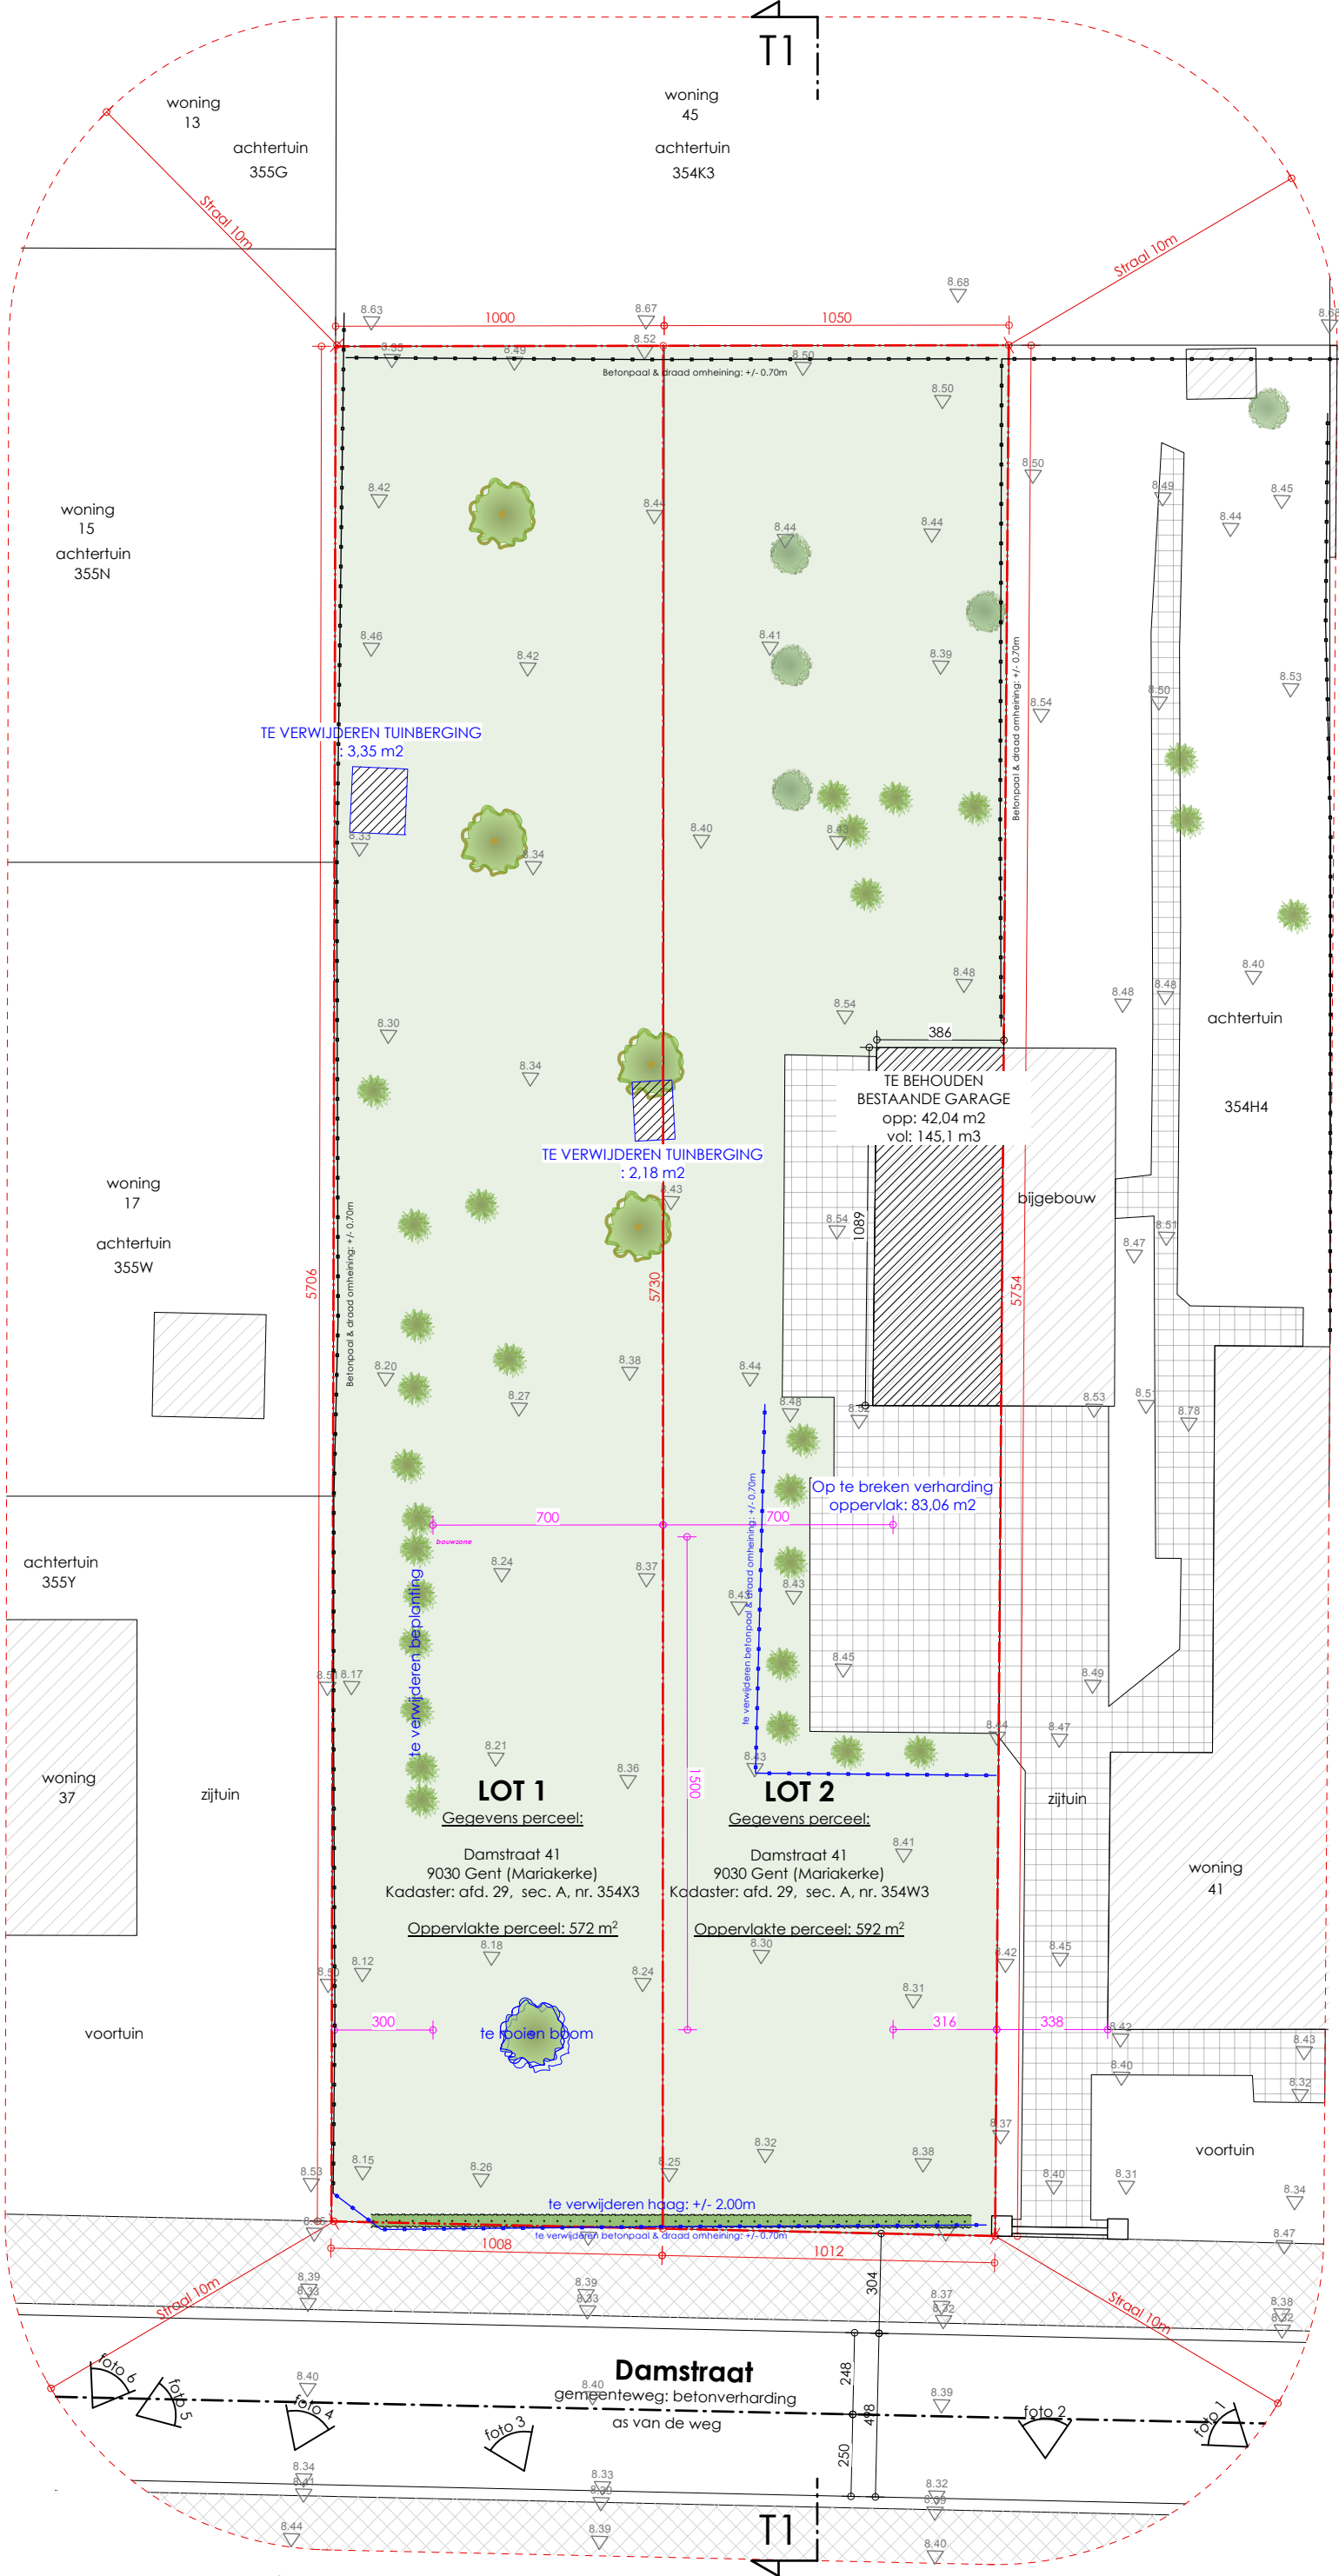

Inplantingsplan BT
schaal 1:200

Bouwen van 2 koppelwoningen met
carports en tuinberging

260120
15.07.2026
Damstraat lot 1- 2 nr. 41
9030 Gent



**ZIE BIJZONDERE
VOORWAARDE(N)**