


De zones voor compensatie moeten op minstens 3 m van de stam van de bomen uitgegraven worden.

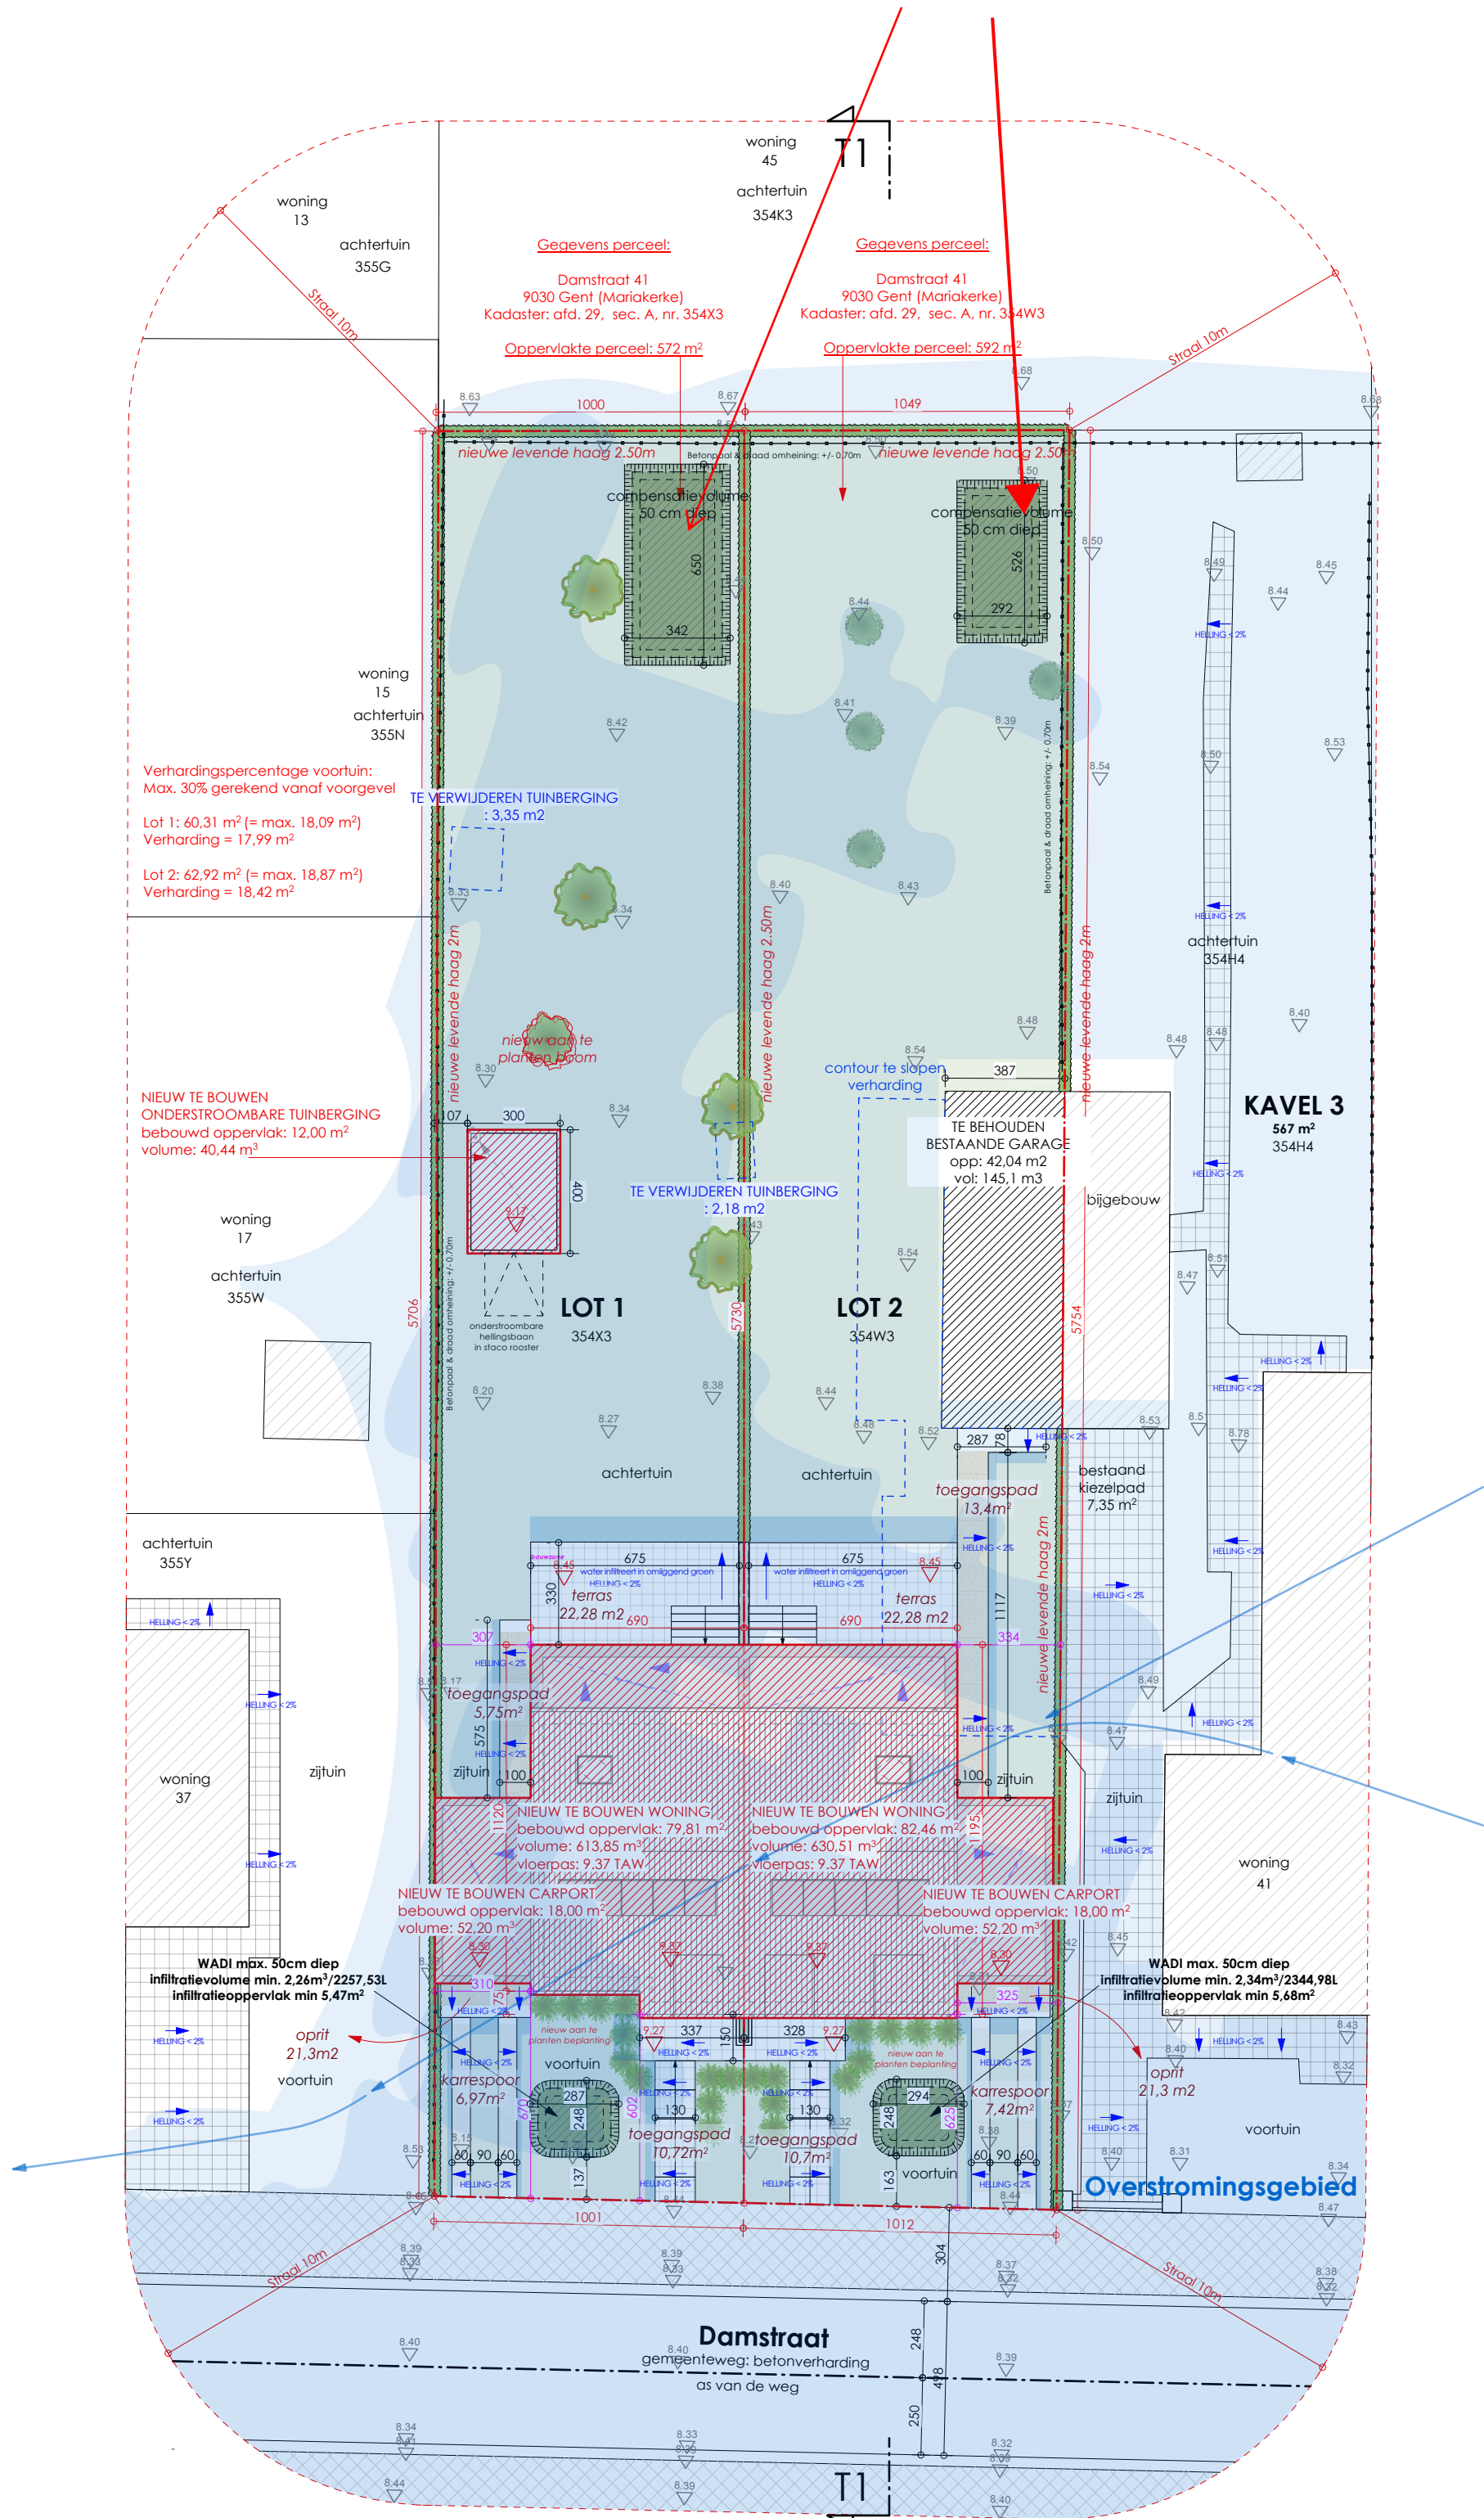

Inplantingsplan - Overstromingsgebied
schaal 1:200

Bouwen van 2 koppelwoningen met
carports en tuinberging

260120
15.07.2026
Damstraat lot 1- 2 nr. 41
9030 Gent



ZIE BIJZONDERE
VOORWAARDE(N)