



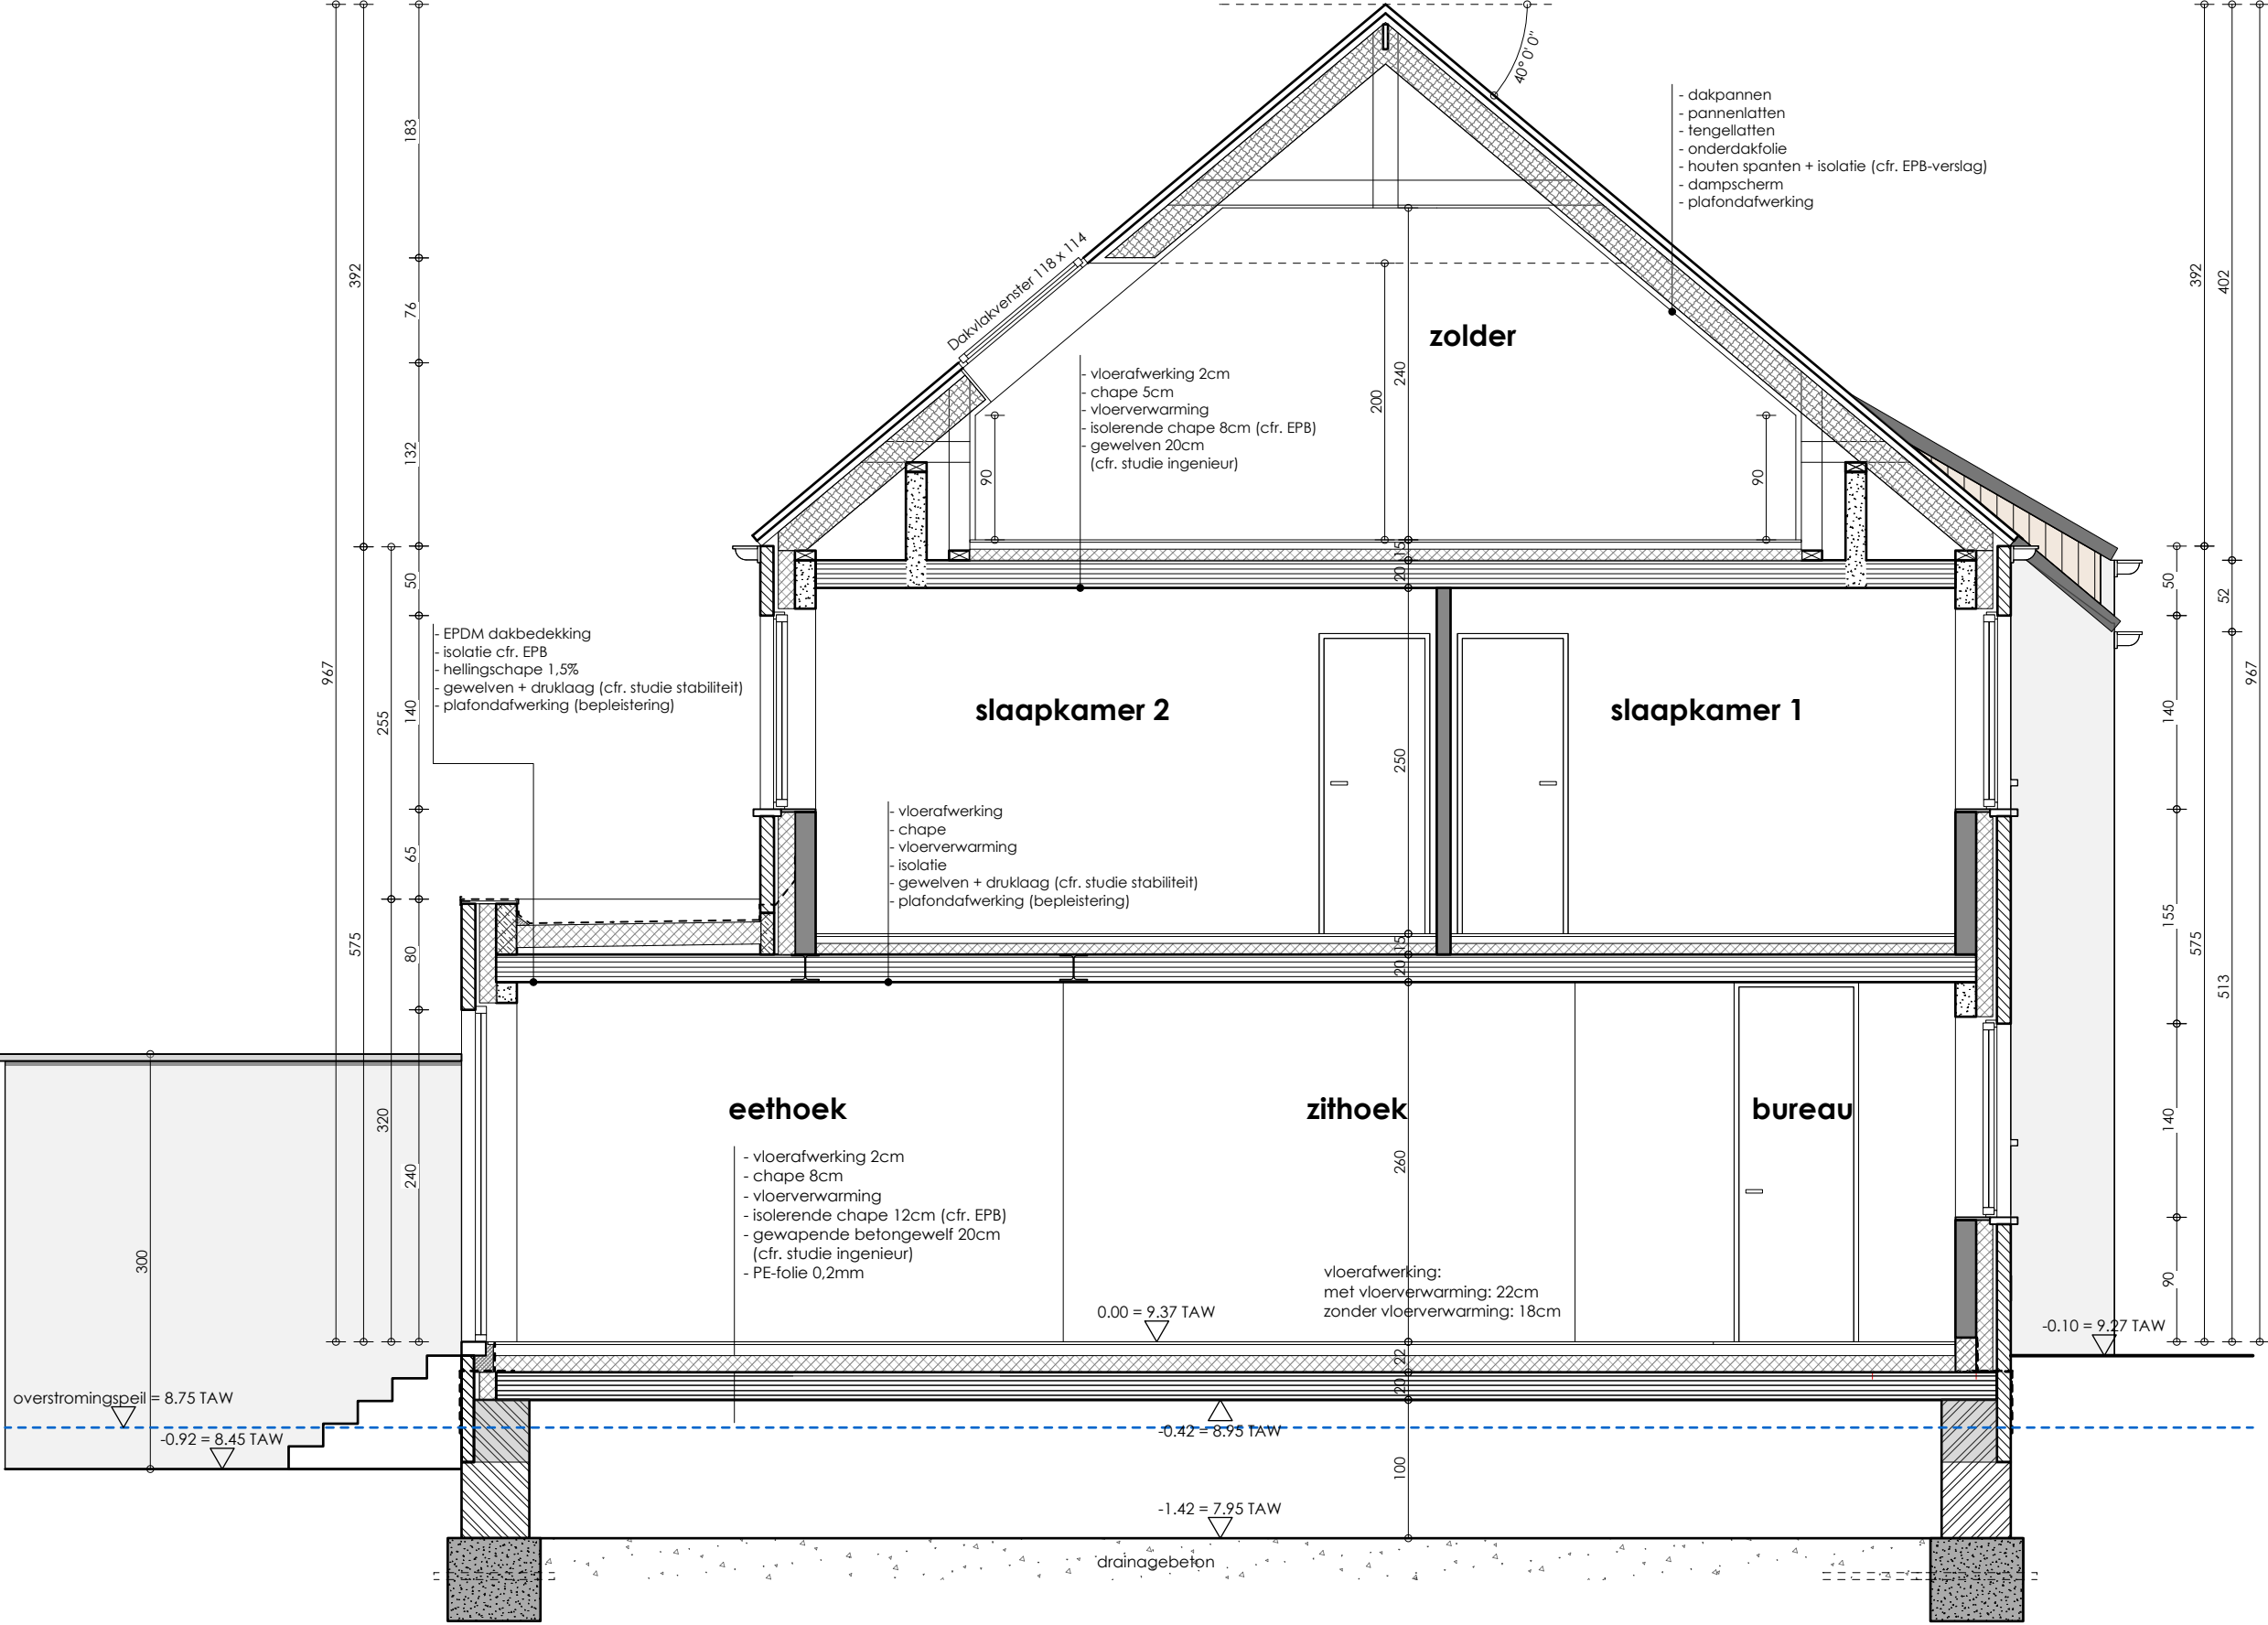

**Snede CD**  
schaal 1:50

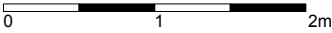

Bouwen van 2 koppelwoningen met  
carports en tuinberging

260120  
15.07.2026  
Damstraat lot 1- 2 nr. 41  
9030 Gent

**ZIE BIJZONDERE  
VOORWAARDE(N)**

