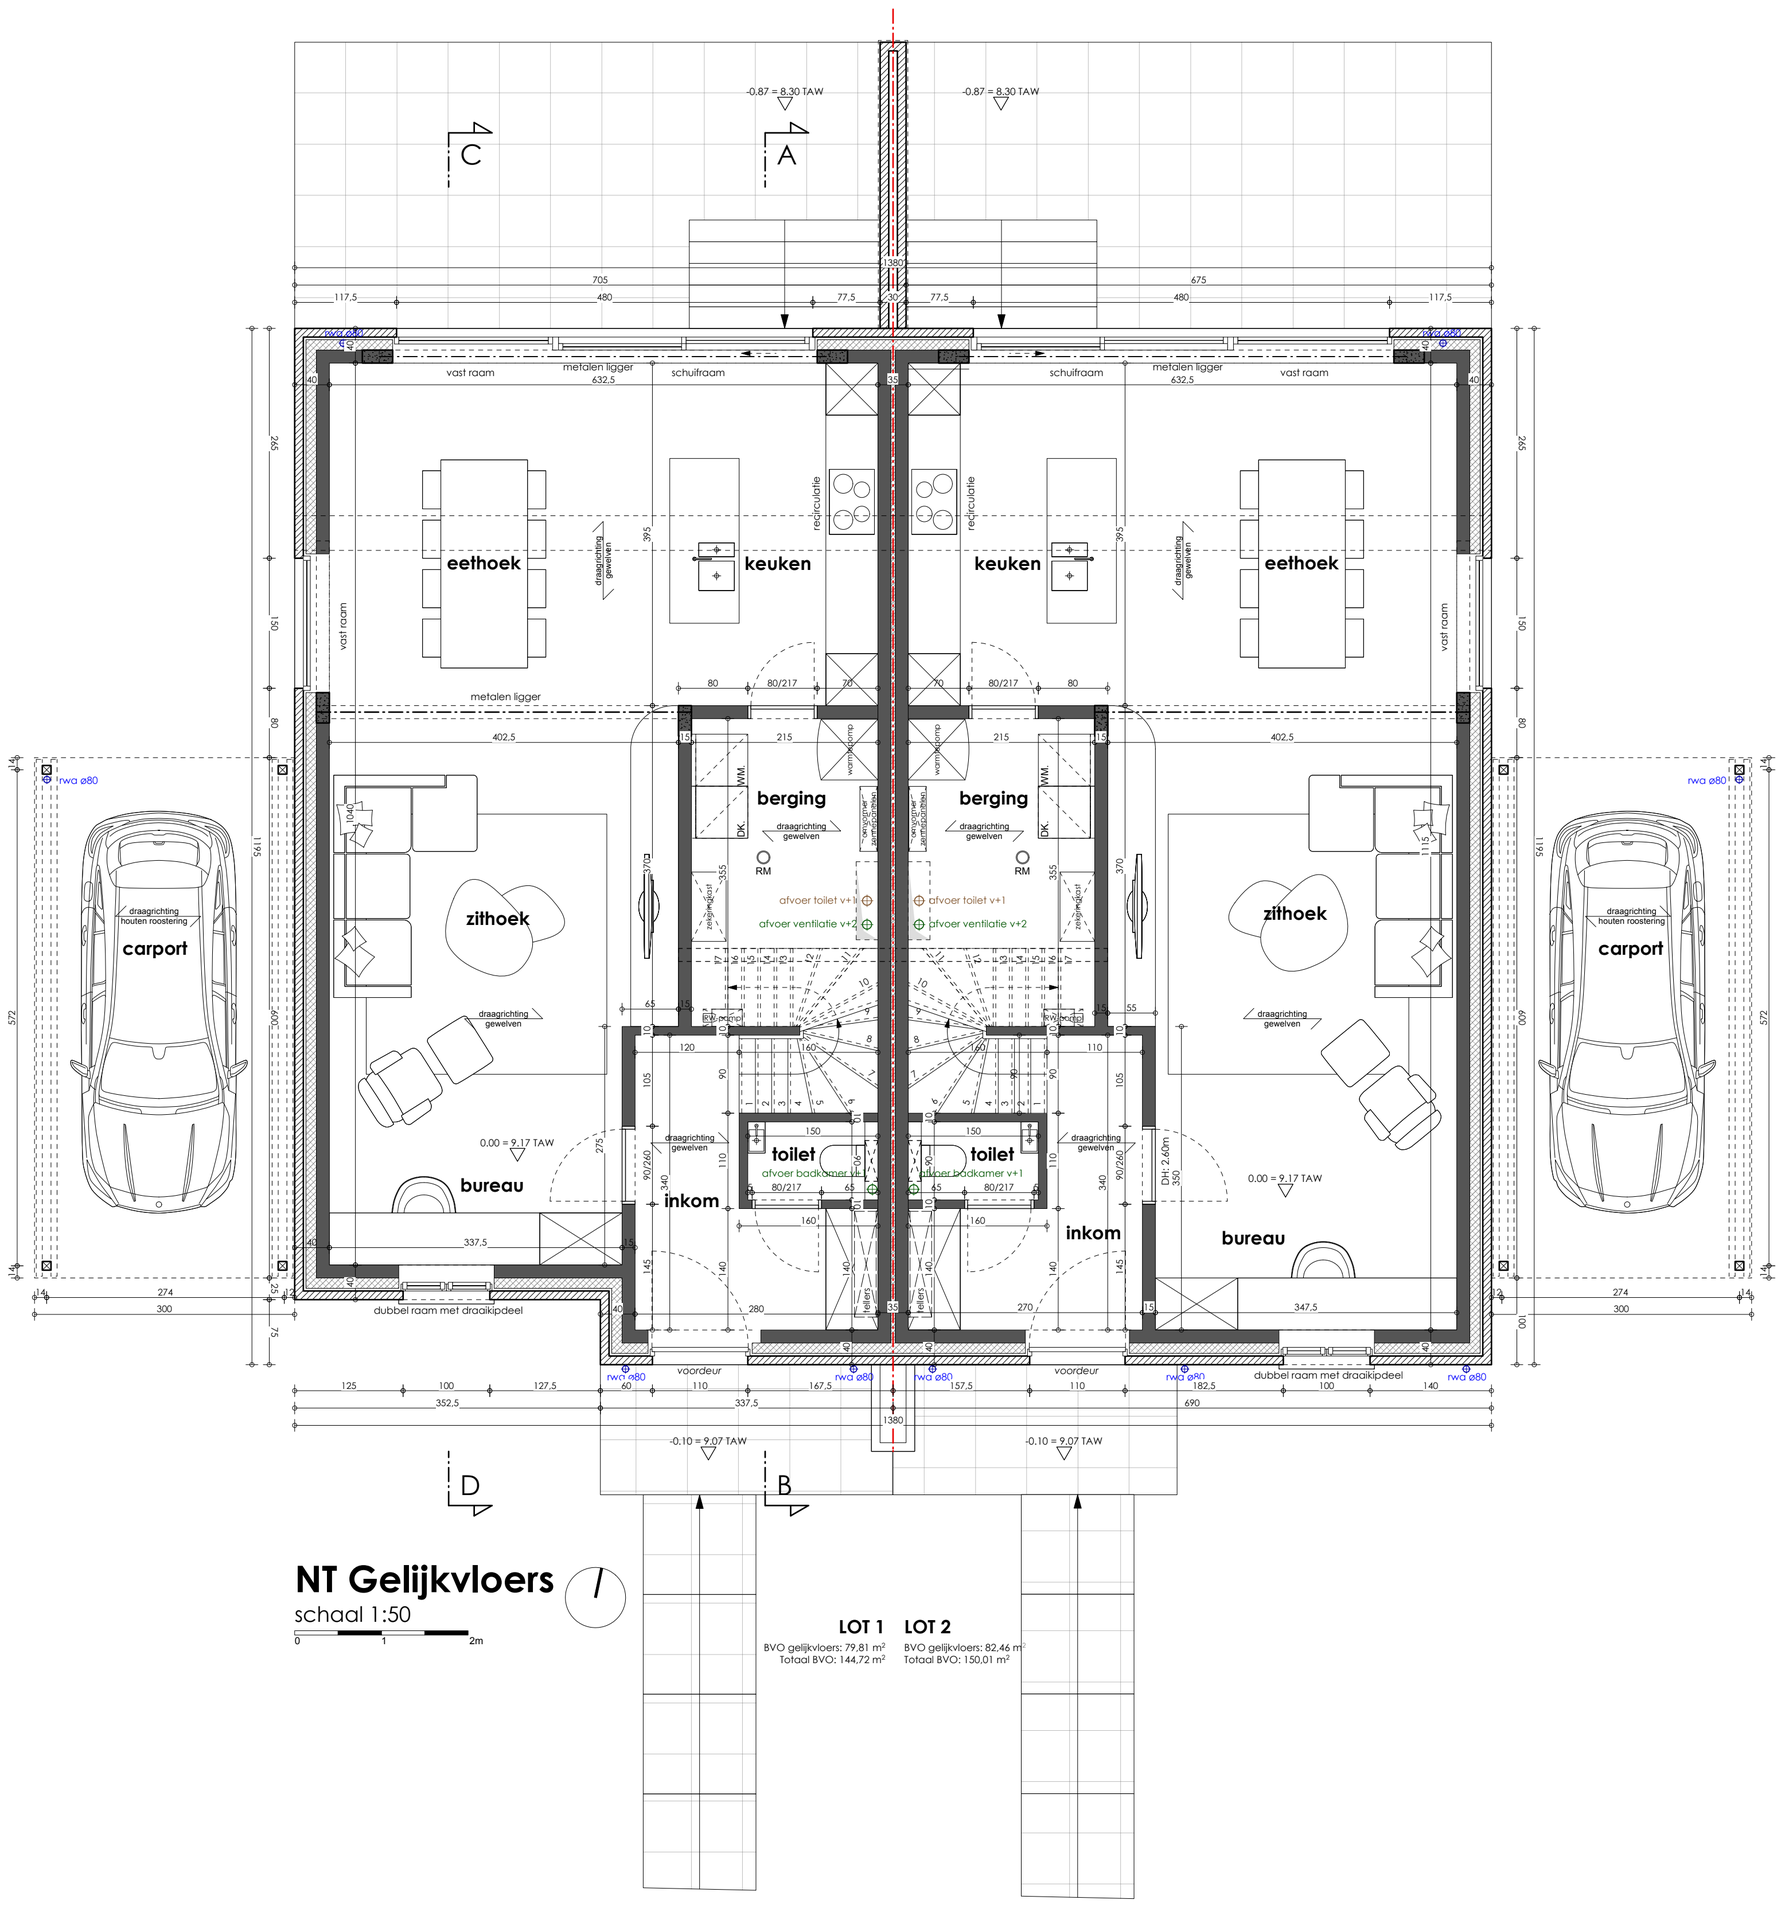

NT Gelijkvloers

schaal 1:50

0 1 2m

LOT 1
BVO gelijkvloers: 79,81 m²
Totaal BVO: 144,72 m²

LOT 2
BVO gelijkvloers: 82,46 m²
Totaal BVO: 150,01 m²

Bouwen van 2 koppelwoningen met carports en tuinberging

260120
15.07.2026
Damstraat lot 1- 2 nr. 41
9030 Gent

ZIE BIJZONDERE VOORWAARDE(N)