


**ZIE BIJZONDERE
VOORWAARDE(N)**

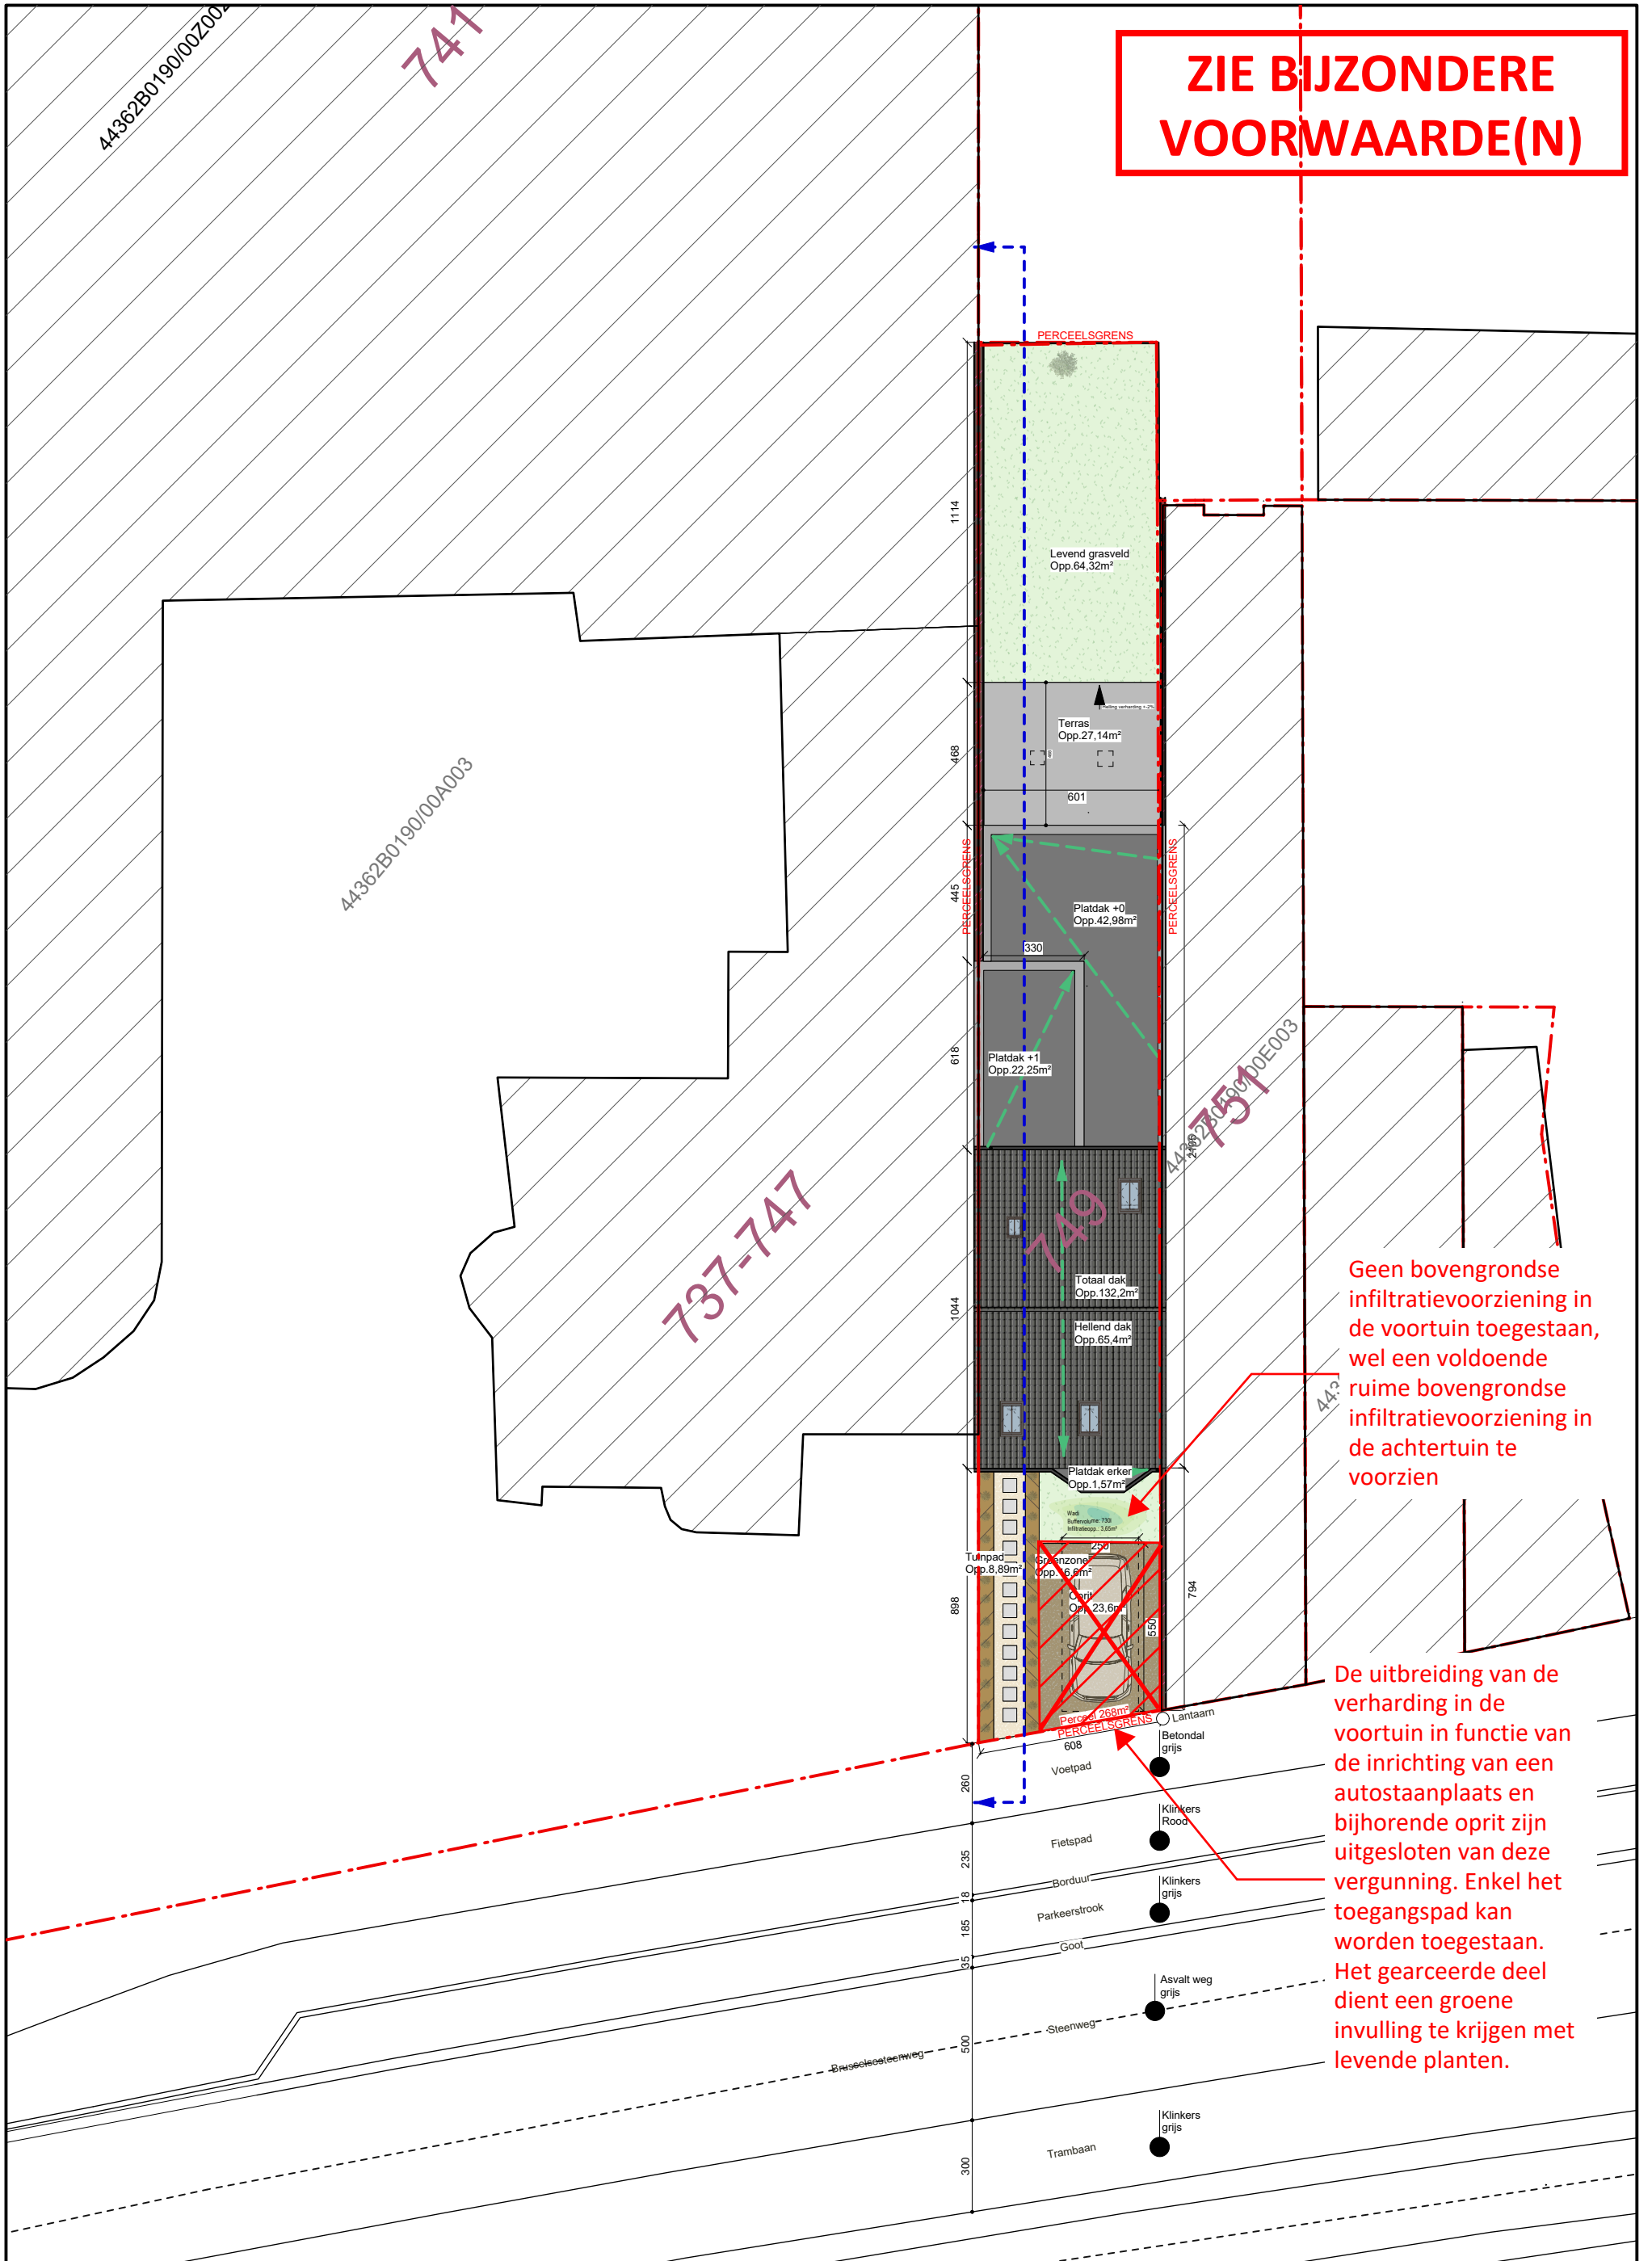

Geen bovengrondse
infiltratievoorziening in
de voortuin toegestaan,
wel een voldoende
ruime bovengrondse
infiltratievoorziening in
de achtertuin te
voorzien

- De uitbreiding van de verharding in de voortuin in functie van de inrichting van een autostaanplaats en bijhorende oprit zijn uitgesloten van deze vergunning. Enkel het toegangspad kan worden toegestaan.
- Het gearceerde deel dient een groene invulling te krijgen met levende planten.