


ZIE BIJZONDERE
VOORWAARDE(N)

KOCH ARCHITECTEN bv	Nederbrugstraat 2 9050 Gentbrugge tel : 09/231 61 21 btw: BE 0891.986.363 http://www.hugokoch.com hugo@hugokoch.com michael@hugokoch.com	project: Voskenslaan Renovatie en uitbreiding woning	dossier: VII.2.25/561	plan: 4/4
		onderwerp: Gevel nieuw (aangepast) - achtergevel	datum: 20/08/2026	schaal: 1/100

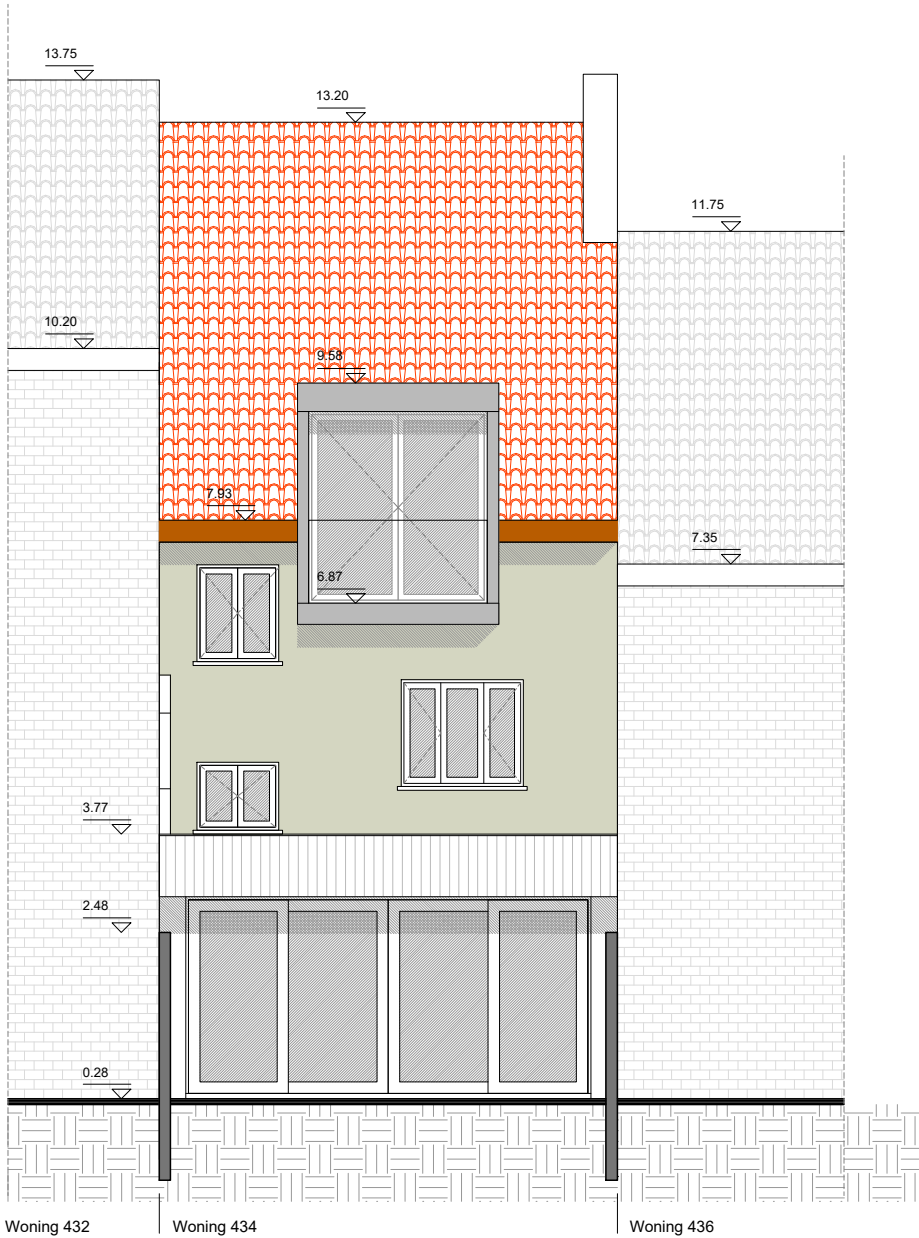

Woning nr. 434
Voorgevel: grijs/gele baksteen met geel voegwerk en wit geverfde betonnen sierelementen
Achtergevel: gevelafwerking in crepi of cementering (gebroken wit)
Uitbouw: gevelafwerking in houten beplanking

Wit geverfde betonnen dorpels
Wit PVC of aluminium buitenschrijnwerk
Houten voordeur

Rode dakpannen
Wit geverfde bakgoot

Dakkapel af te werken in vlak plaatmateriaal (donkergrijs)

Buur nr. 432
Voorgevel: grijs baksteen met betonnen sierelementen
Achtergevel: grijze baksteen

Betonnen dorpels
Houten buitenschrijnwerk voorgevel
Wit geverfd houten buitenschrijnwerk achtergevel
Wit geverfde houten voordeur

Donkergrijze dakpannen
Donkergrijze leien t.h.v. voorgevel, onderste deel mansardedak

Buur nr. 436
Voorgevel: rode baksteen met grijs geverfde betonnen sierelementen
Achtergevel: bruine baksteen

Betonnen dorpels
Buitenschrijnwerk donkergrijs/zwart
Houten voordeur

Dakpannen rood