

ZIE BIJZONDERE  
VOORWAARDE(N)

KOCH

ARCHITECTEN bv

Nederbrugstraat 2  
9050 Gentbrugge  
tel : 09/231 61 21  
btw: BE 0891.986.363  
<http://www.hugokoch.com>  
[hugo@hugokoch.com](mailto:hugo@hugokoch.com)  
[michael@hugokoch.com](mailto:michael@hugokoch.com)

project:  
Voskenslaan  
Renovatie en uitbreiding woning


onderwerp:  
Snedes nieuw  
- snede AA

dossier:  
VII.2.25/561

datum:  
12/06/2026

plan:  
2/2

schaal:  
1/100

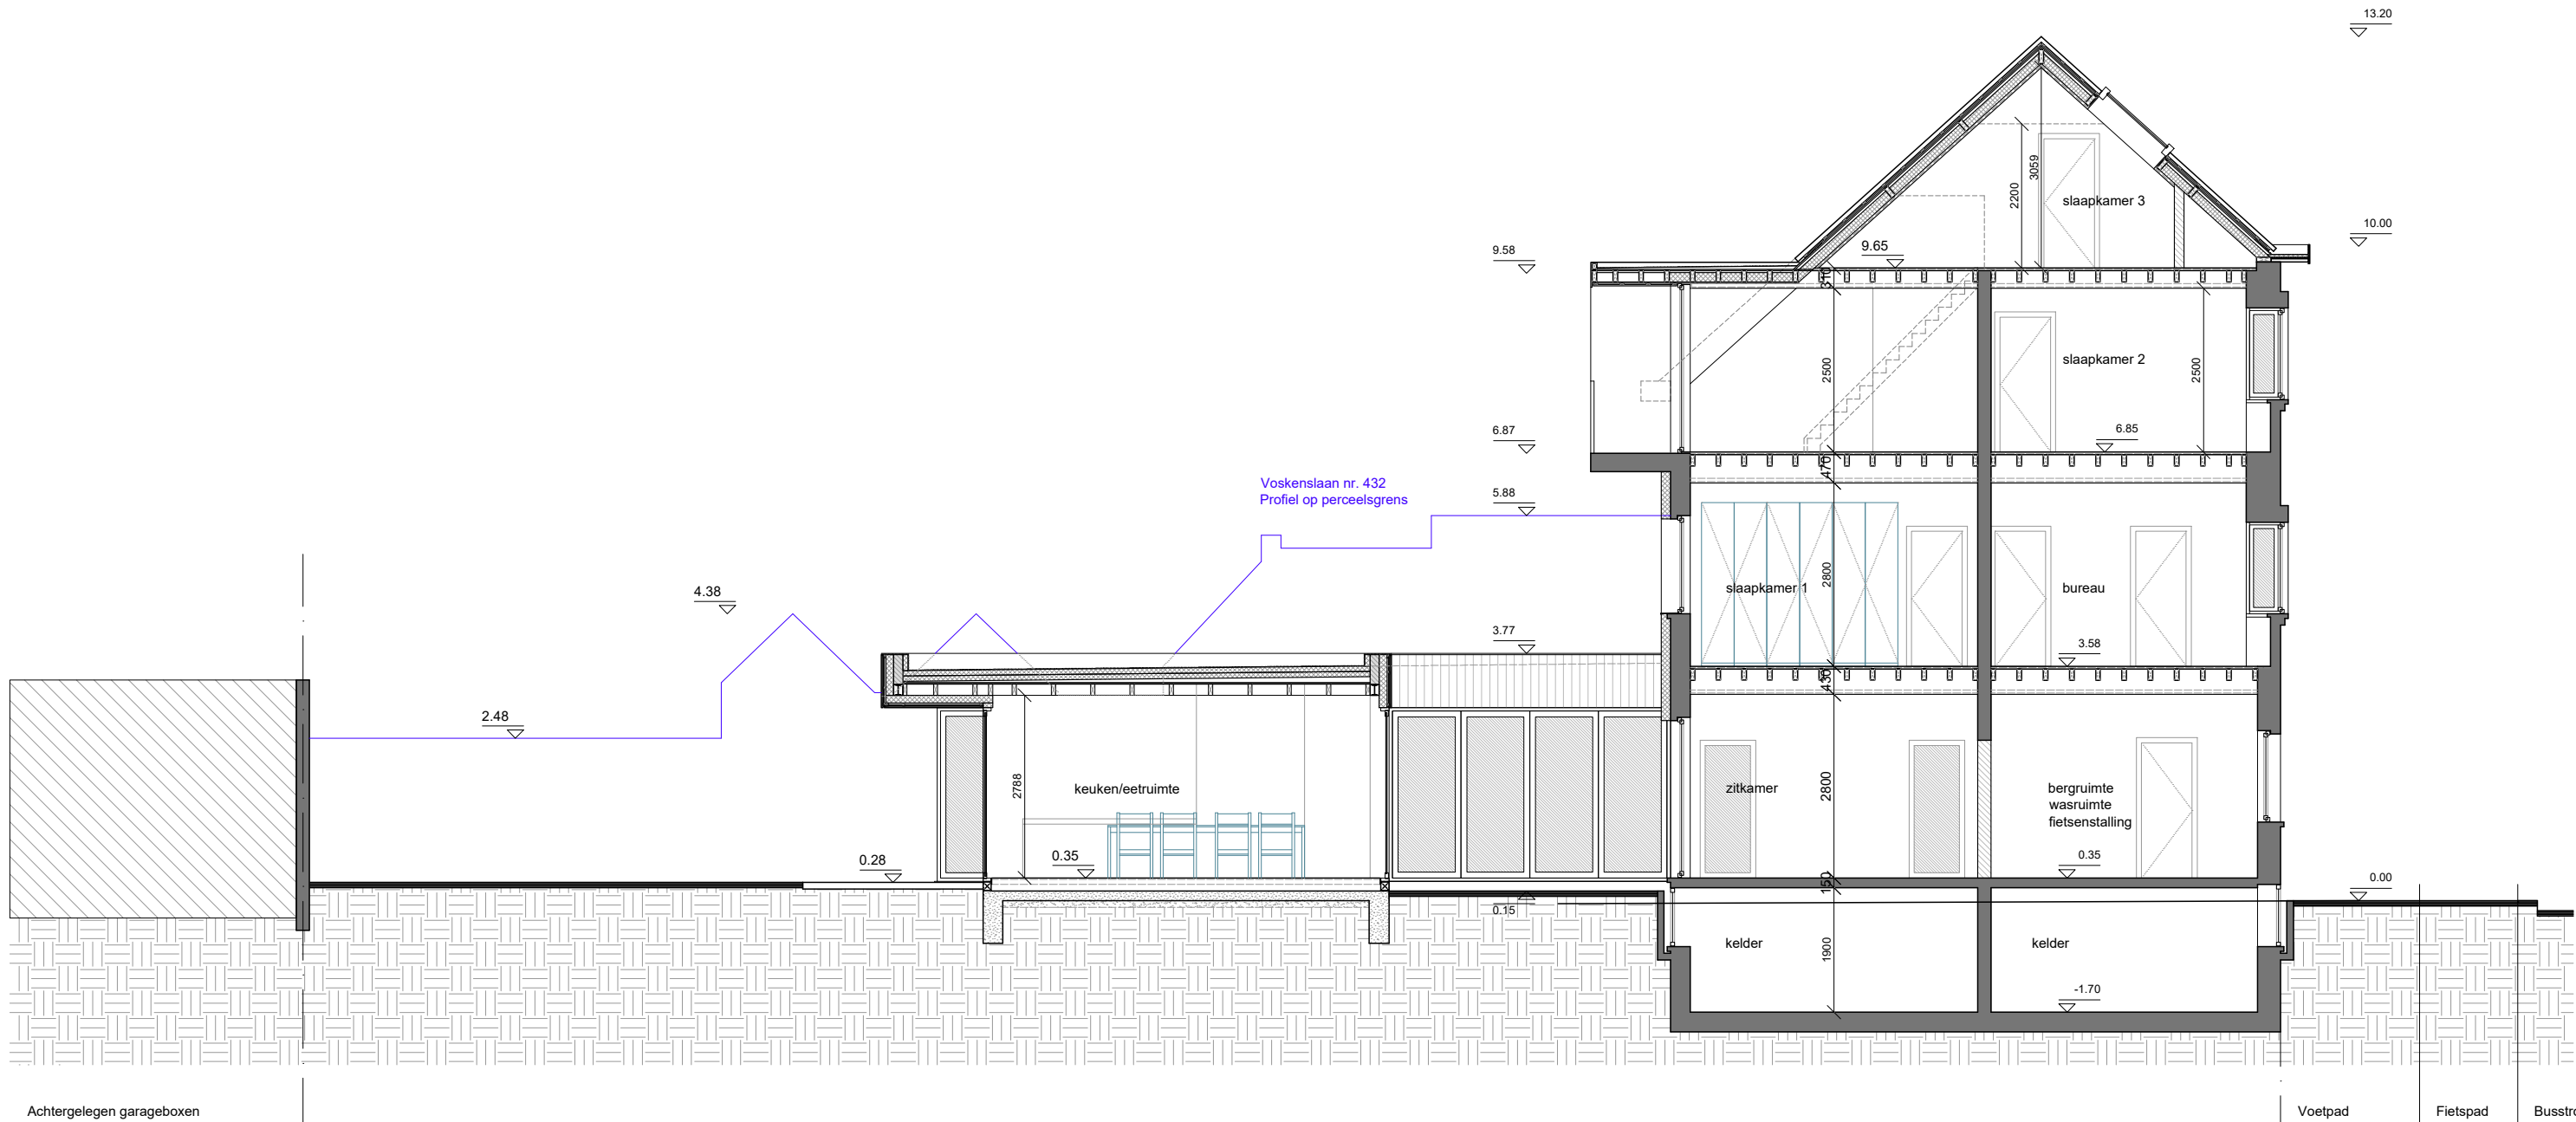

Vloer met grond:  
- algemene betonplaat  
- 10cm isolatie  
- 8cm chape  
- vloerafwerking

Vloer met kelder:  
- betonnen vloer  
- chape  
- tegel- of parketafwerking

Tussenvloeren:  
- verlaagd plafond  
+ akoestische isolatie  
- houten roostering  
- osb beplating  
- houten vloer

Gevelopbouw (voorgevel bestaand deel):  
- steense muur  
Gevelopbouw (achtergevel bestaand deel):  
- 14cm isolatie  
- afwerking met cementering of crepi

Gevelopbouw (uitbreiding):  
- steense muur  
- 12cm isolatie  
- regelwerk  
- houten beplanking

Dakopbouw (hellend):  
- houten dakstructuur  
- 14cm isolatie  
- onderdak + regelwerk  
- dakpannen

Dakopbouw (plat):  
- houten dakstructuur  
- osb beplating + hellingsspieën + osb beplating  
- 16cm isolatie  
- dakdichting