


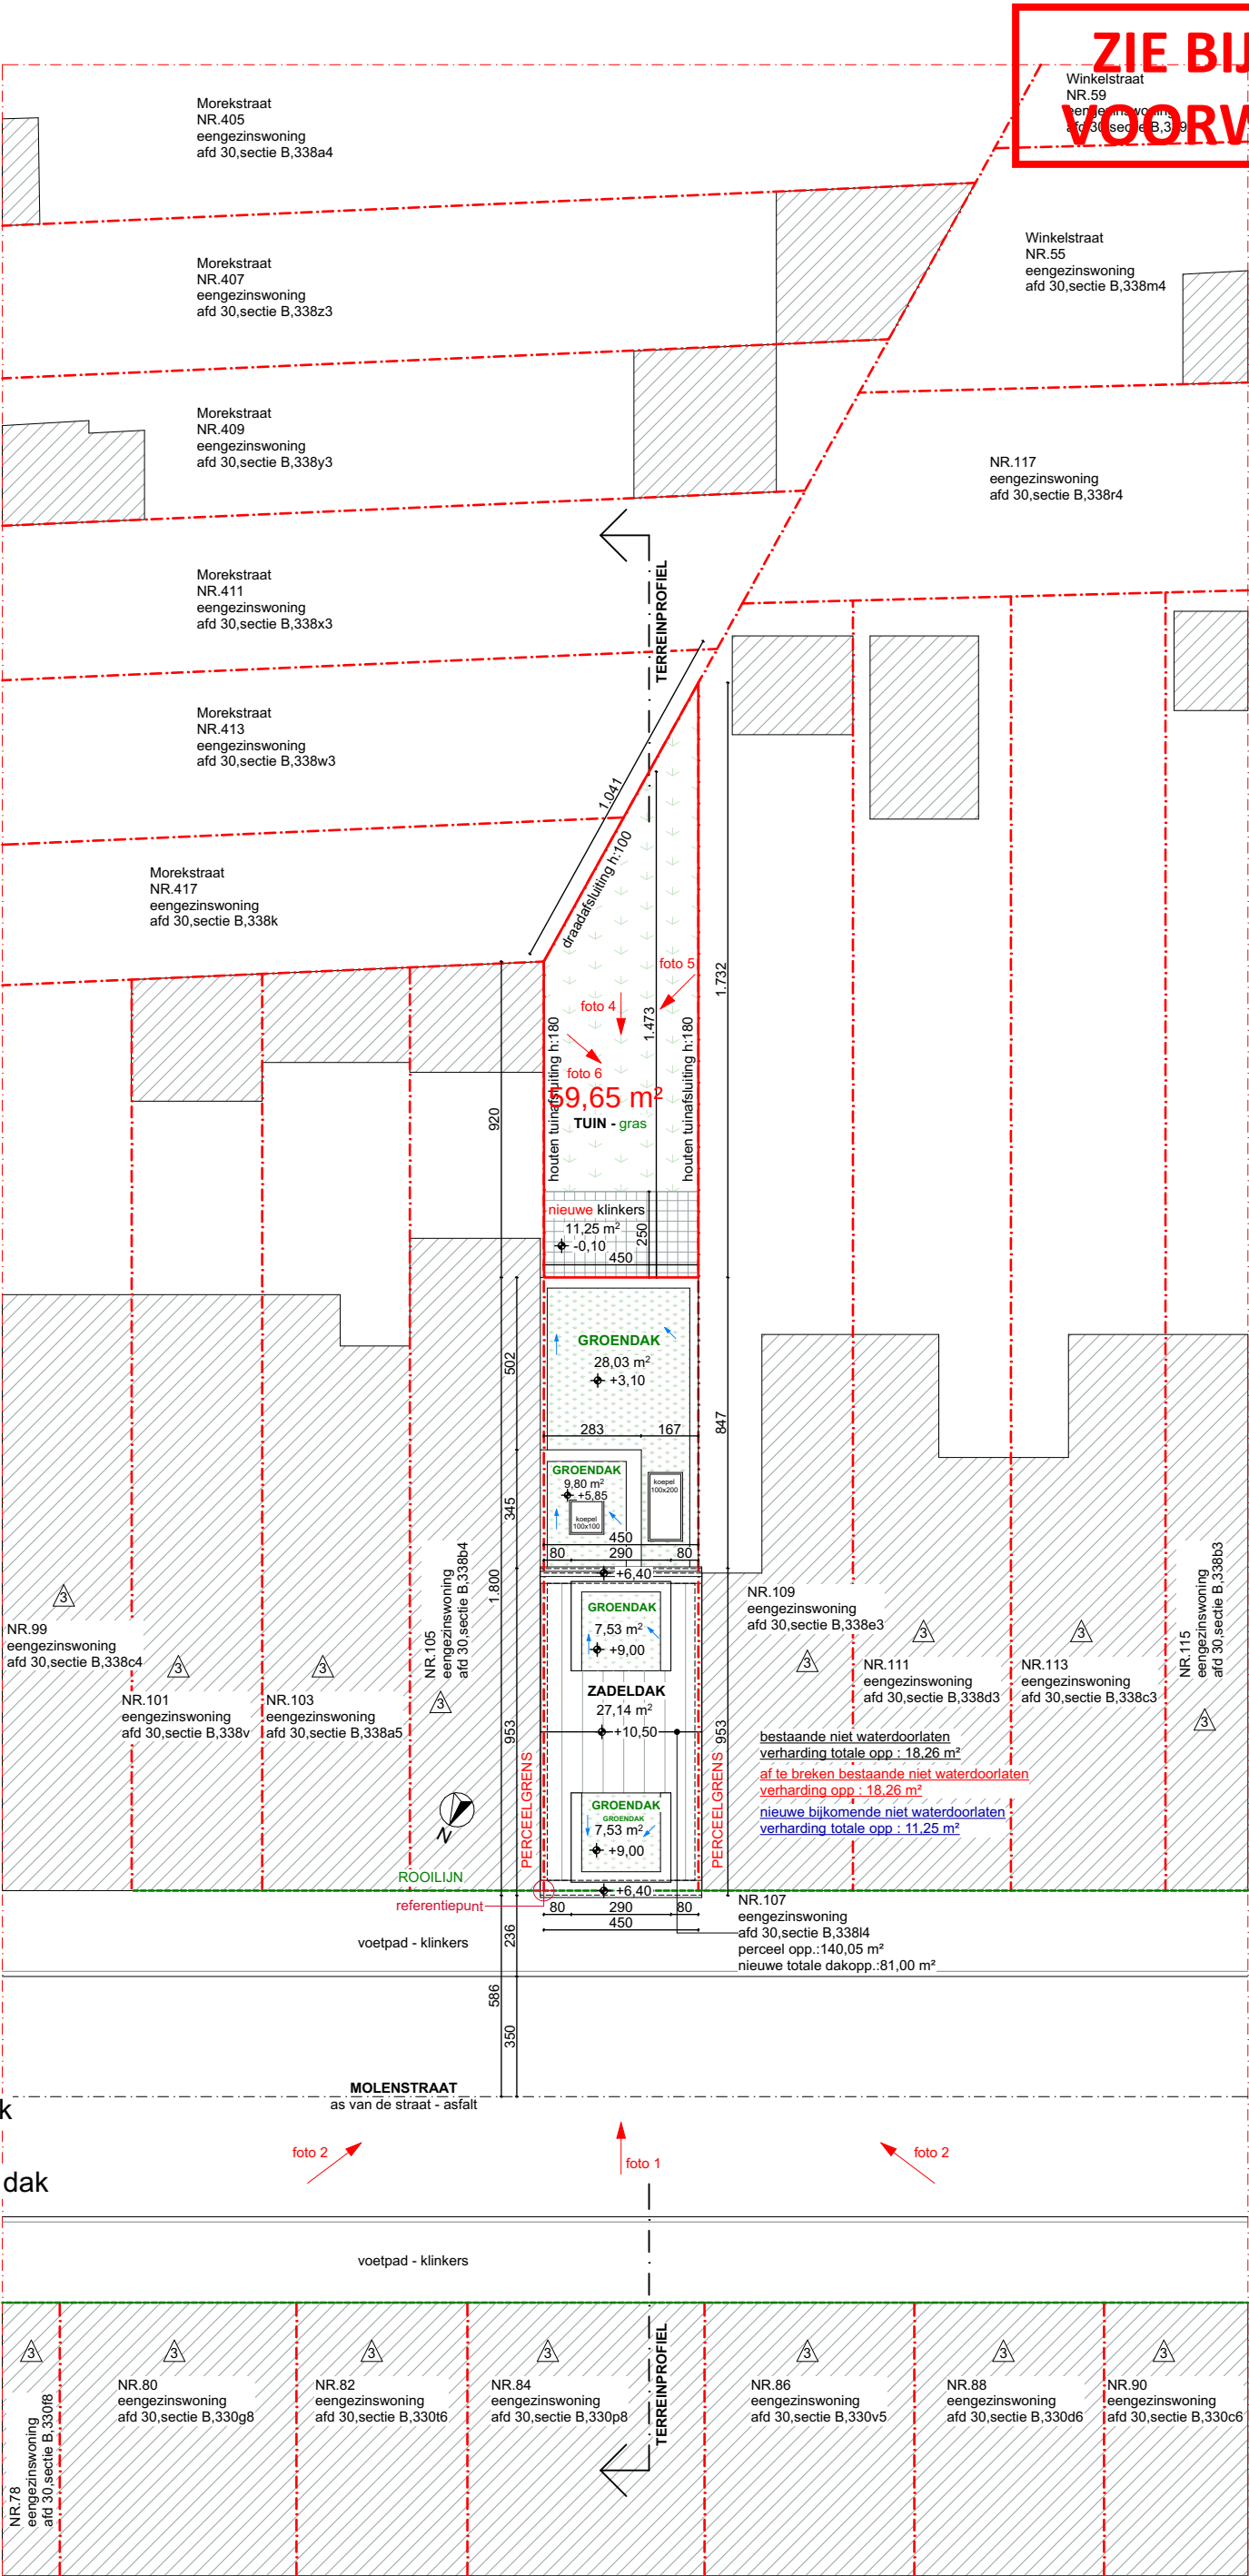

x bouwlagen, plat dak



x bouwlagen, schuin dak



richting van foto x

dossier
2026/P/555
11/08/2026

Renovatie eengezinswoning

architect Peter Roels - 0496 504997 - p.p.roels@pandora.be

Gelegen :
MOLENSTRAAT 107 9032 GENT

Dries 15 - 9070 Heusden / Destelbergen

Opdrachtgever :
Ermal HASANMETAJ

tekenbureau - Arc-line

Nieuwe toestand
Inplantingsplan

Schaal (A3) 1:200

BA_EHMG_I_N_01