


NIEUWE MATERIALEN


11: Buitenschrijnwerk - pvc - crèmekleur

07: Buitenschrijnwerk - hout - wit
08: Buitenschrijnwerk - pvc - bruin

09: Deur - pvc - bruin
10: Deur - hout - wit

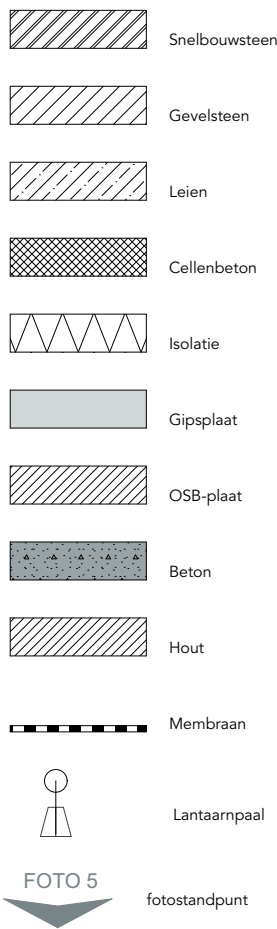

BRANDWEER

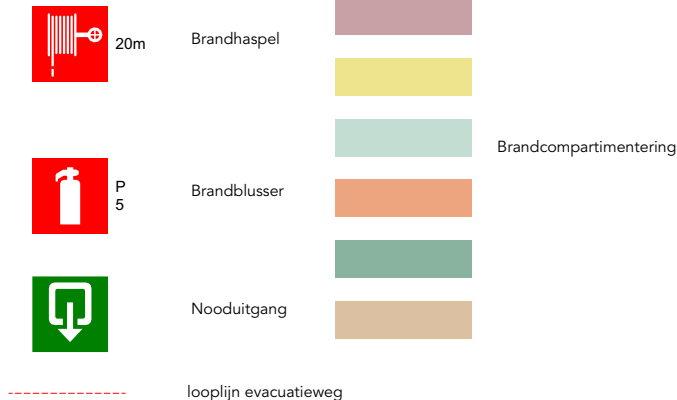

DOSSIER 2627_VADE 32	ONTWERP VERBOUWEN VAN EEN ADVOCATENKANTOOR	BOUWHEER Advocatenkantoor Voorrecht Vaderlandstraat 32 9000 Gent 09/385 85 89	ARCHITECT Atelier Detail BV Ijzerweglaan 5 9050 Gent 09/278.55.67 info@atelierdetail.be		INHOUD BT Legende
FASE BOUWAANVRAAG	BOUWPLAATS Vaderlandstraat 32 9000 Gent 8e afd, sec.: H, nr.:97G2				SCHAAL 1:50
TEKENAAR BD					DATUM 25/08/2026