


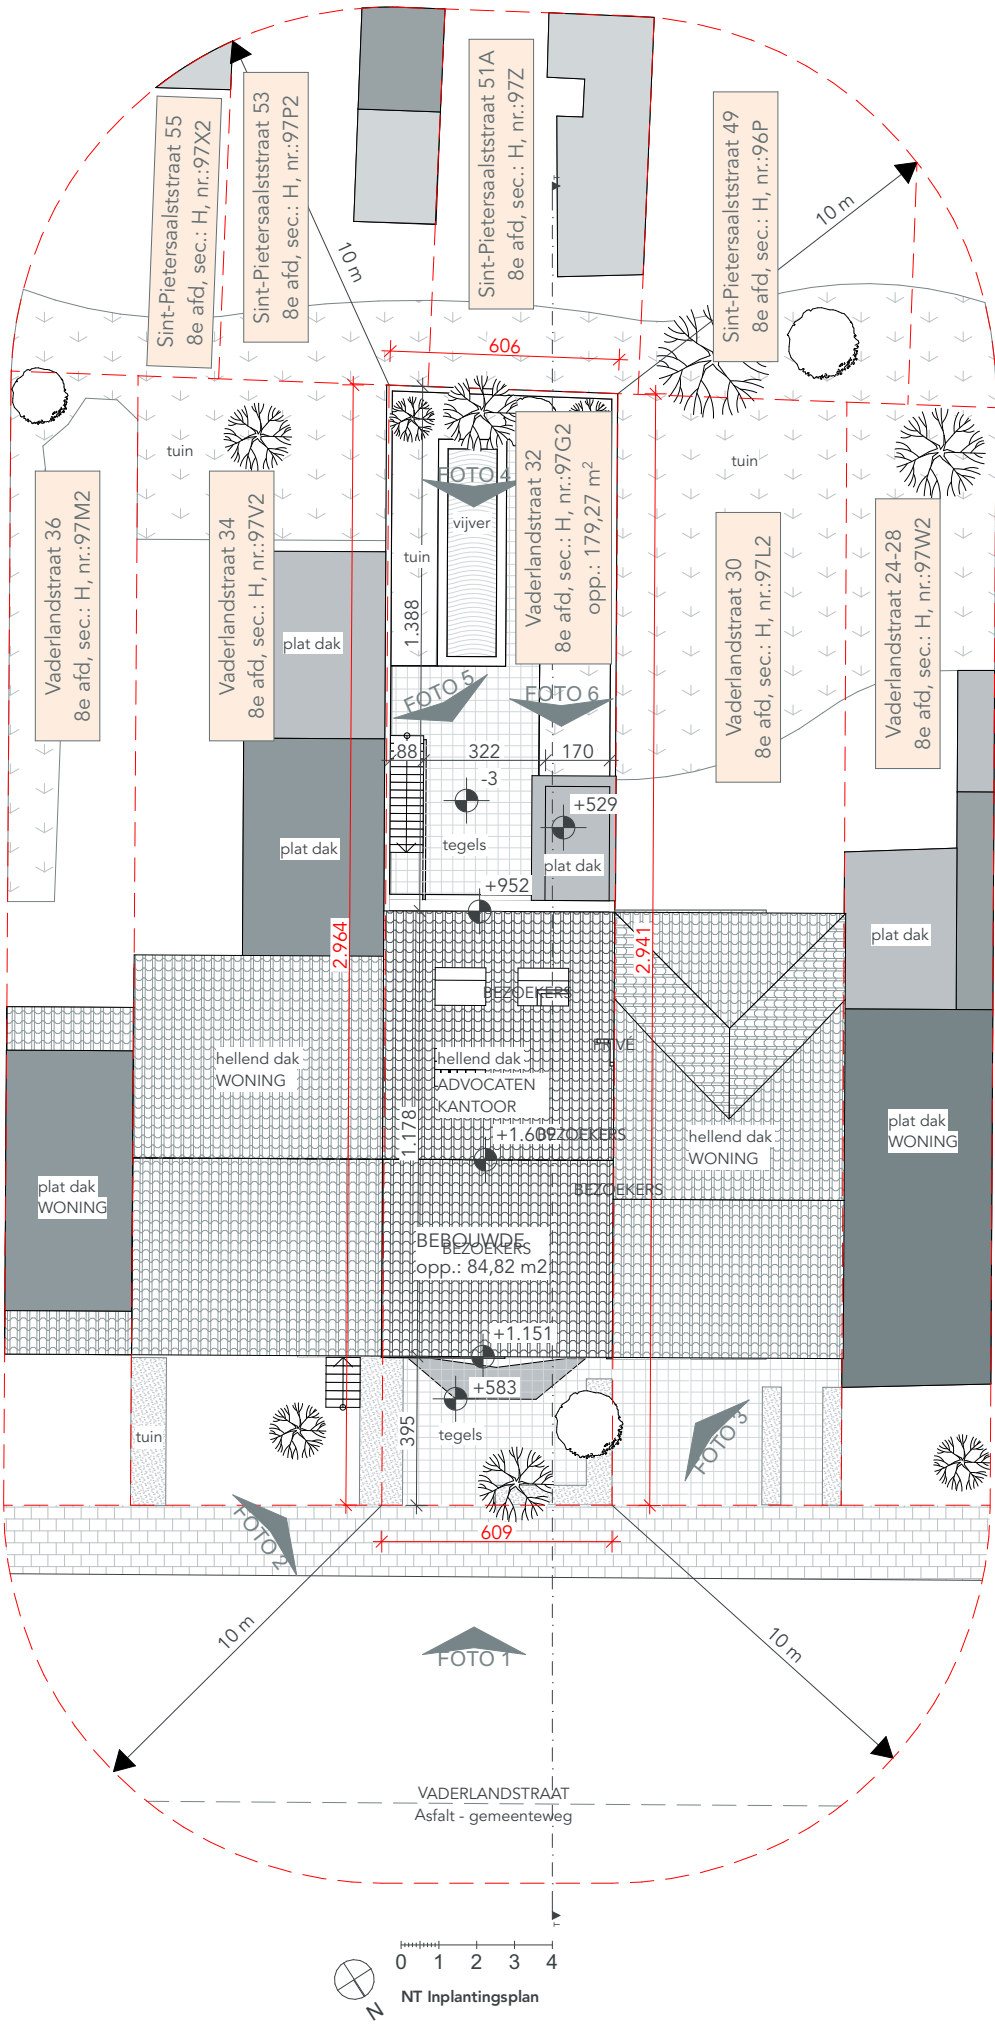

Er zijn geen erfdiensbaarheden.
Het terrein blijft ongewijzigd, er dienen geen
bomen geveld te worden.
Alle nutsvoorzieningen zijn aanwezig

DOSSIER 2627_VADE 32	TEKENAAR BD	ONTWERP VERBOUWEN VAN EEN ADVOCATENKANTOOR	INHOUD NT Inplantingsplan
FASE BOUWAANVRAAG		BOUWPLAATS Vaderlandstraat 32 9000 Gent 8e afd, sec.: H, nr.:97G2	SCHAAL 1:200
			DATUM 25/08/2026