


Opmerking van de OA: Op de ingediende plannen worden ook enkele wijzigingen aan het bouwvolume en het gabarit van de gebouwen weergegeven. Deze wijzigingen maken echter uitdrukkelijk geen deel uit van voorliggende aanvraag. De aanvraag beperkt zich uitsluitend tot het verwijderen van de twee kelderverluchttingsroosters. Eventuele andere op de plannen weergegeven wijzigingen worden bijgevolg niet beoordeeld en worden niet mee vergund in het kader van deze beslissing.

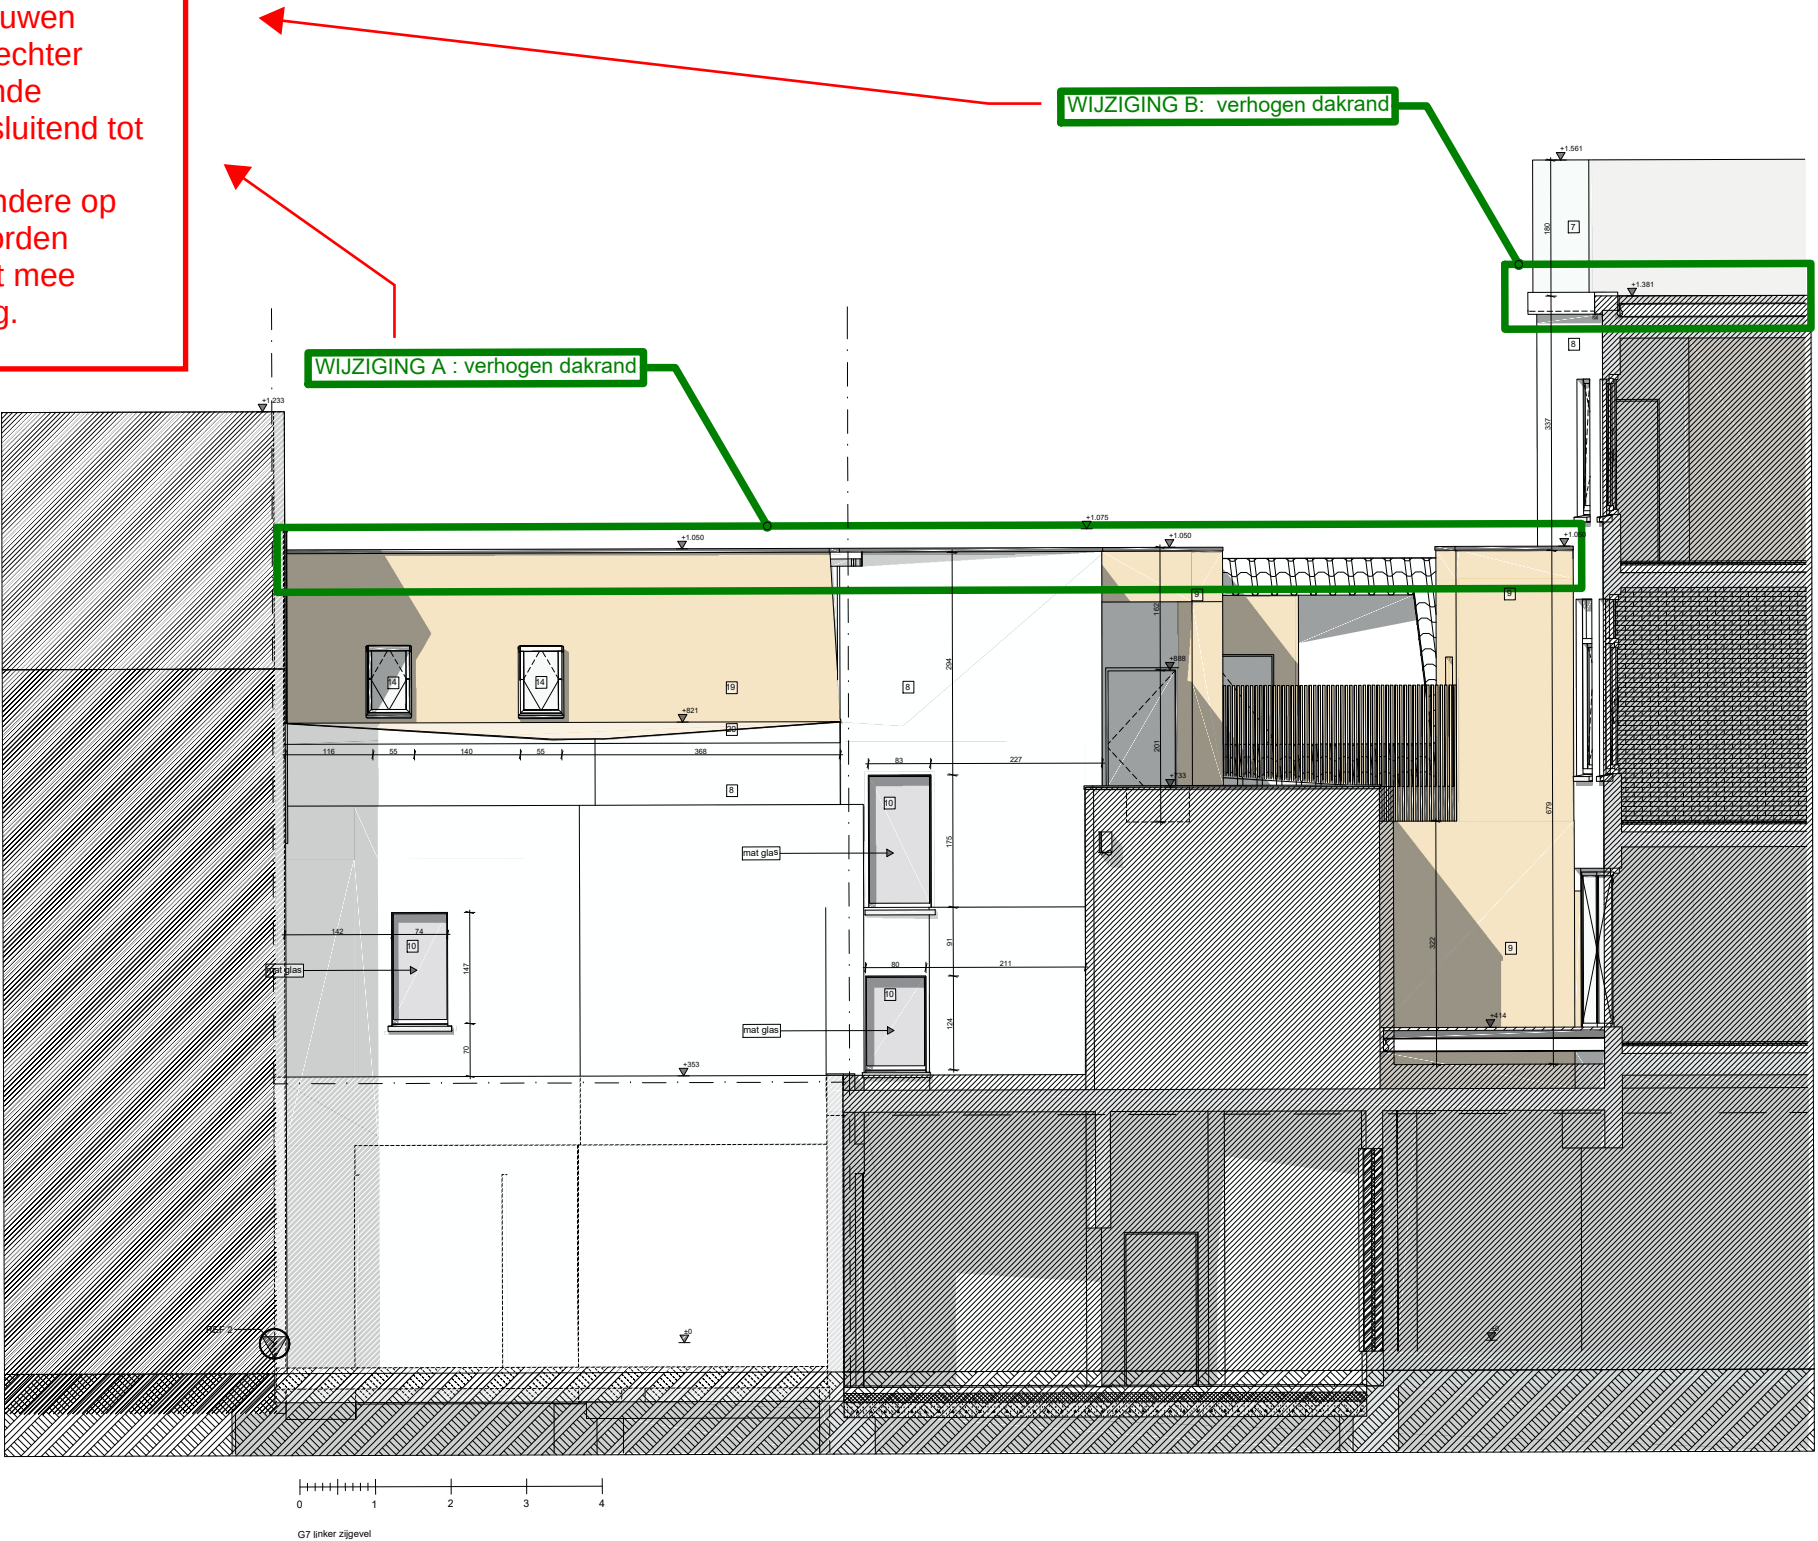

**ZIE BIJZONDERE
VOORWAARDE(N)**

2515- PERK - bouwen van
straat + nr, 0000 Stad

Linkergevel N

ARMUR architecten <> Tel: 0478455758 <> e-mail: info@armur.be <> Leebeekstraat 17, 9052 Zwijnaarde

schaal 1:100

02