


ZIE BIJZONDERE
VOORWAARDE(N)

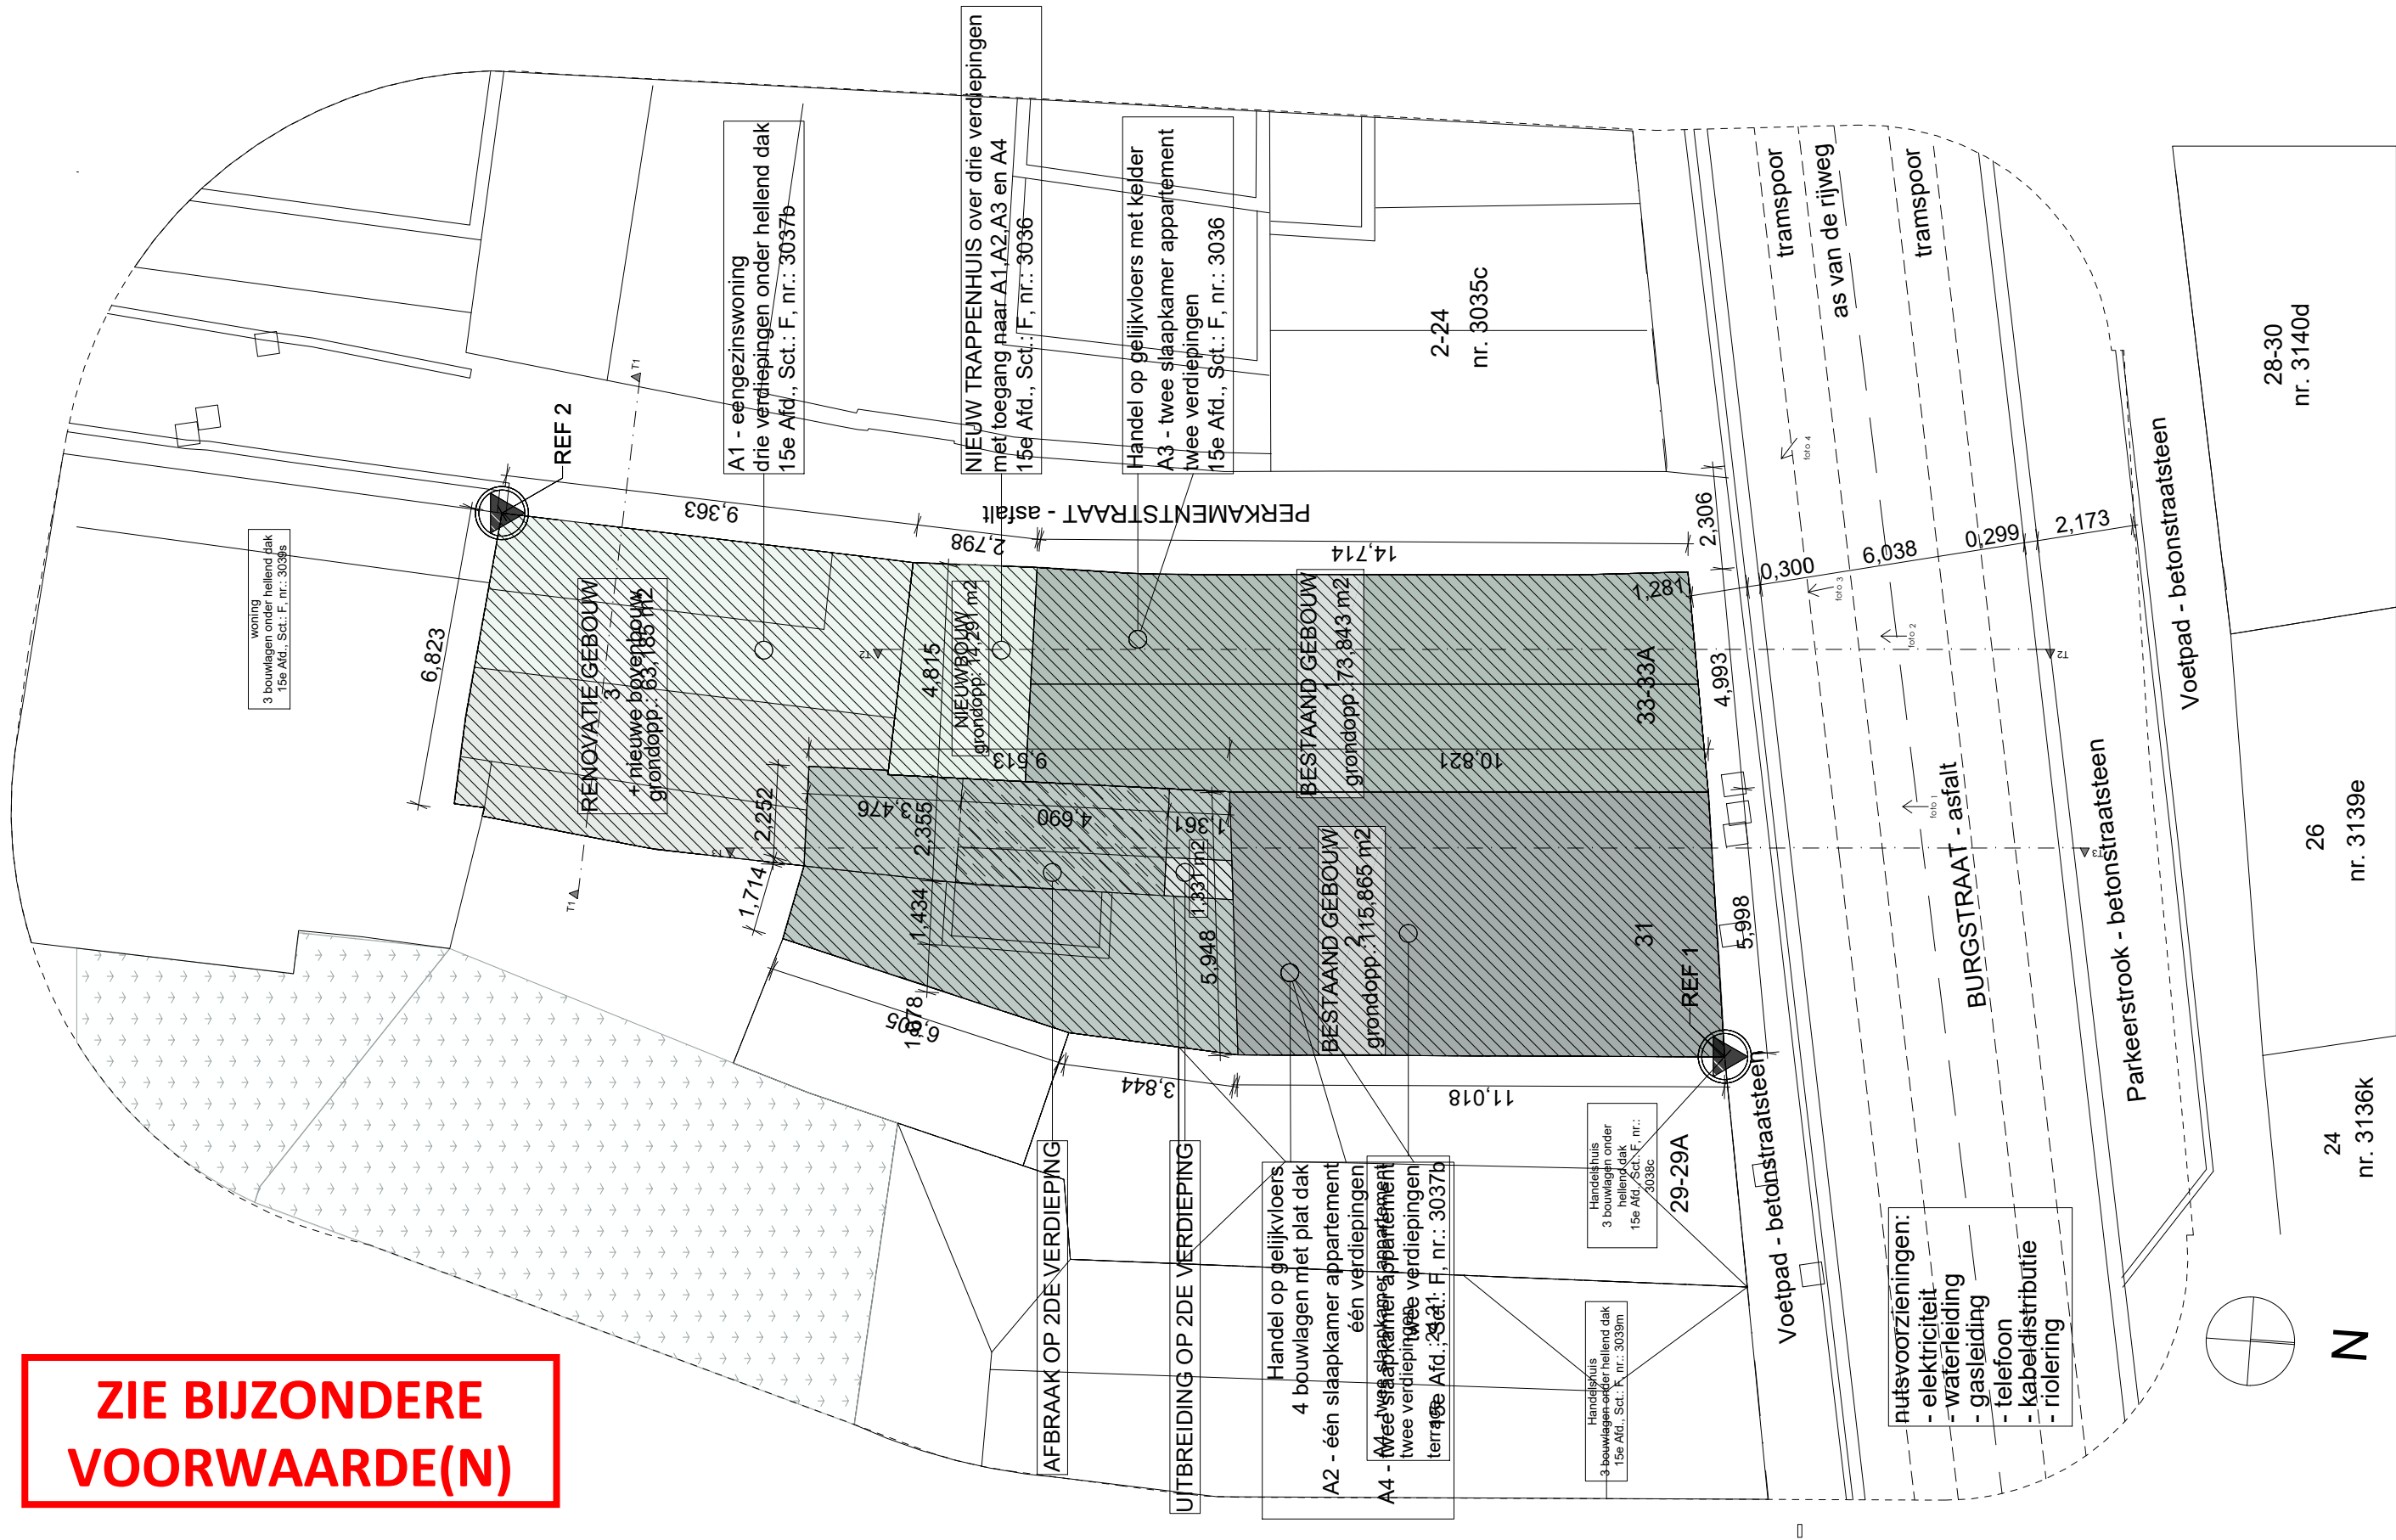

01234

N

LEGENDE

Bestaande structuur

Gesloopte structuur

Nieuwe structuur

Thermische isolatie

Groendak

Terras

2515- PERK - bouwen van
straat + nr, 0000 Stad

Inplantingsplan N

ARMUR architecten <> Tel: 0478455758 <> e-mail: info@armur.be <> Leebeekstraat 17, 9052 Zwijnaarde

schaal 1:100

01