


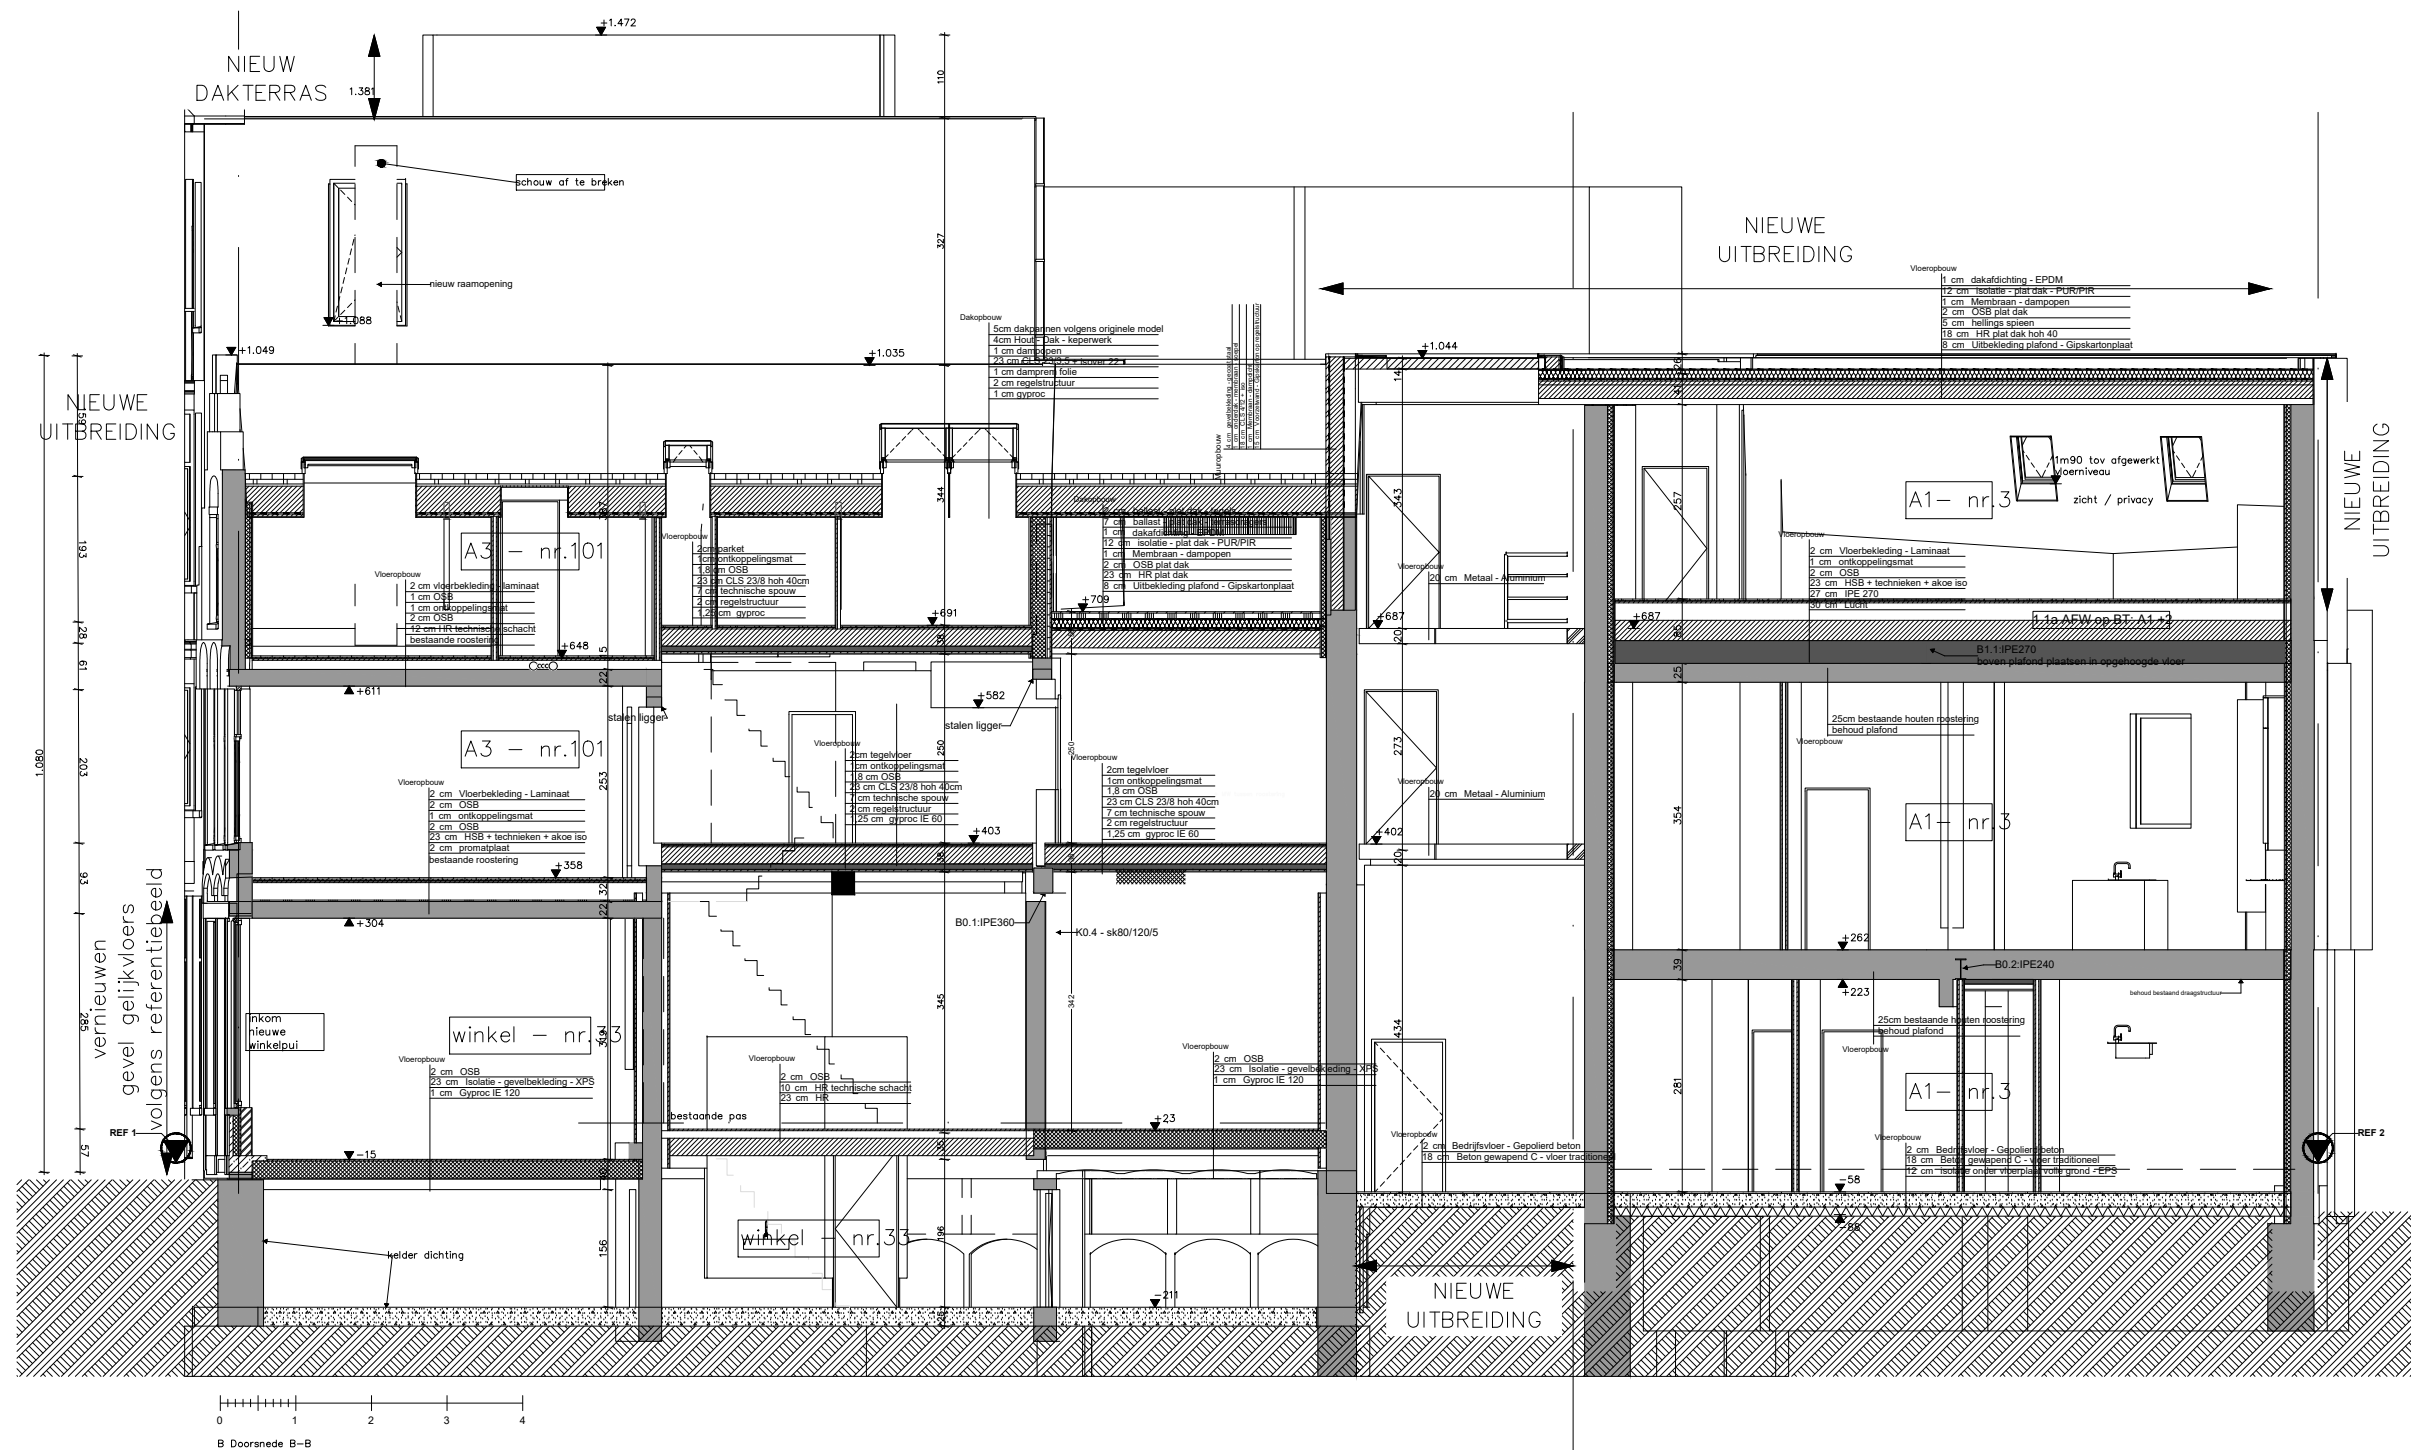

**ZIE BIJZONDERE
VOORWAARDE(N)**

2515- PERK - bouwen van
straat + nr, 0000 Stad

Snede N

schaal 1:100

01

ARMUR architecten <> Tel: 0478455758 <> e-mail: info@armur.be <> Leebeekstraat 17, 9052 Zwijnaarde

ISO FULL BLEED: 2515- PERK - bouwen van straat + nr, 0000 Stad