


Het bestaande terreinprofiel is vlak en blijft ongewijzigd.
Er worden geen hoogstammige bomen geroid.

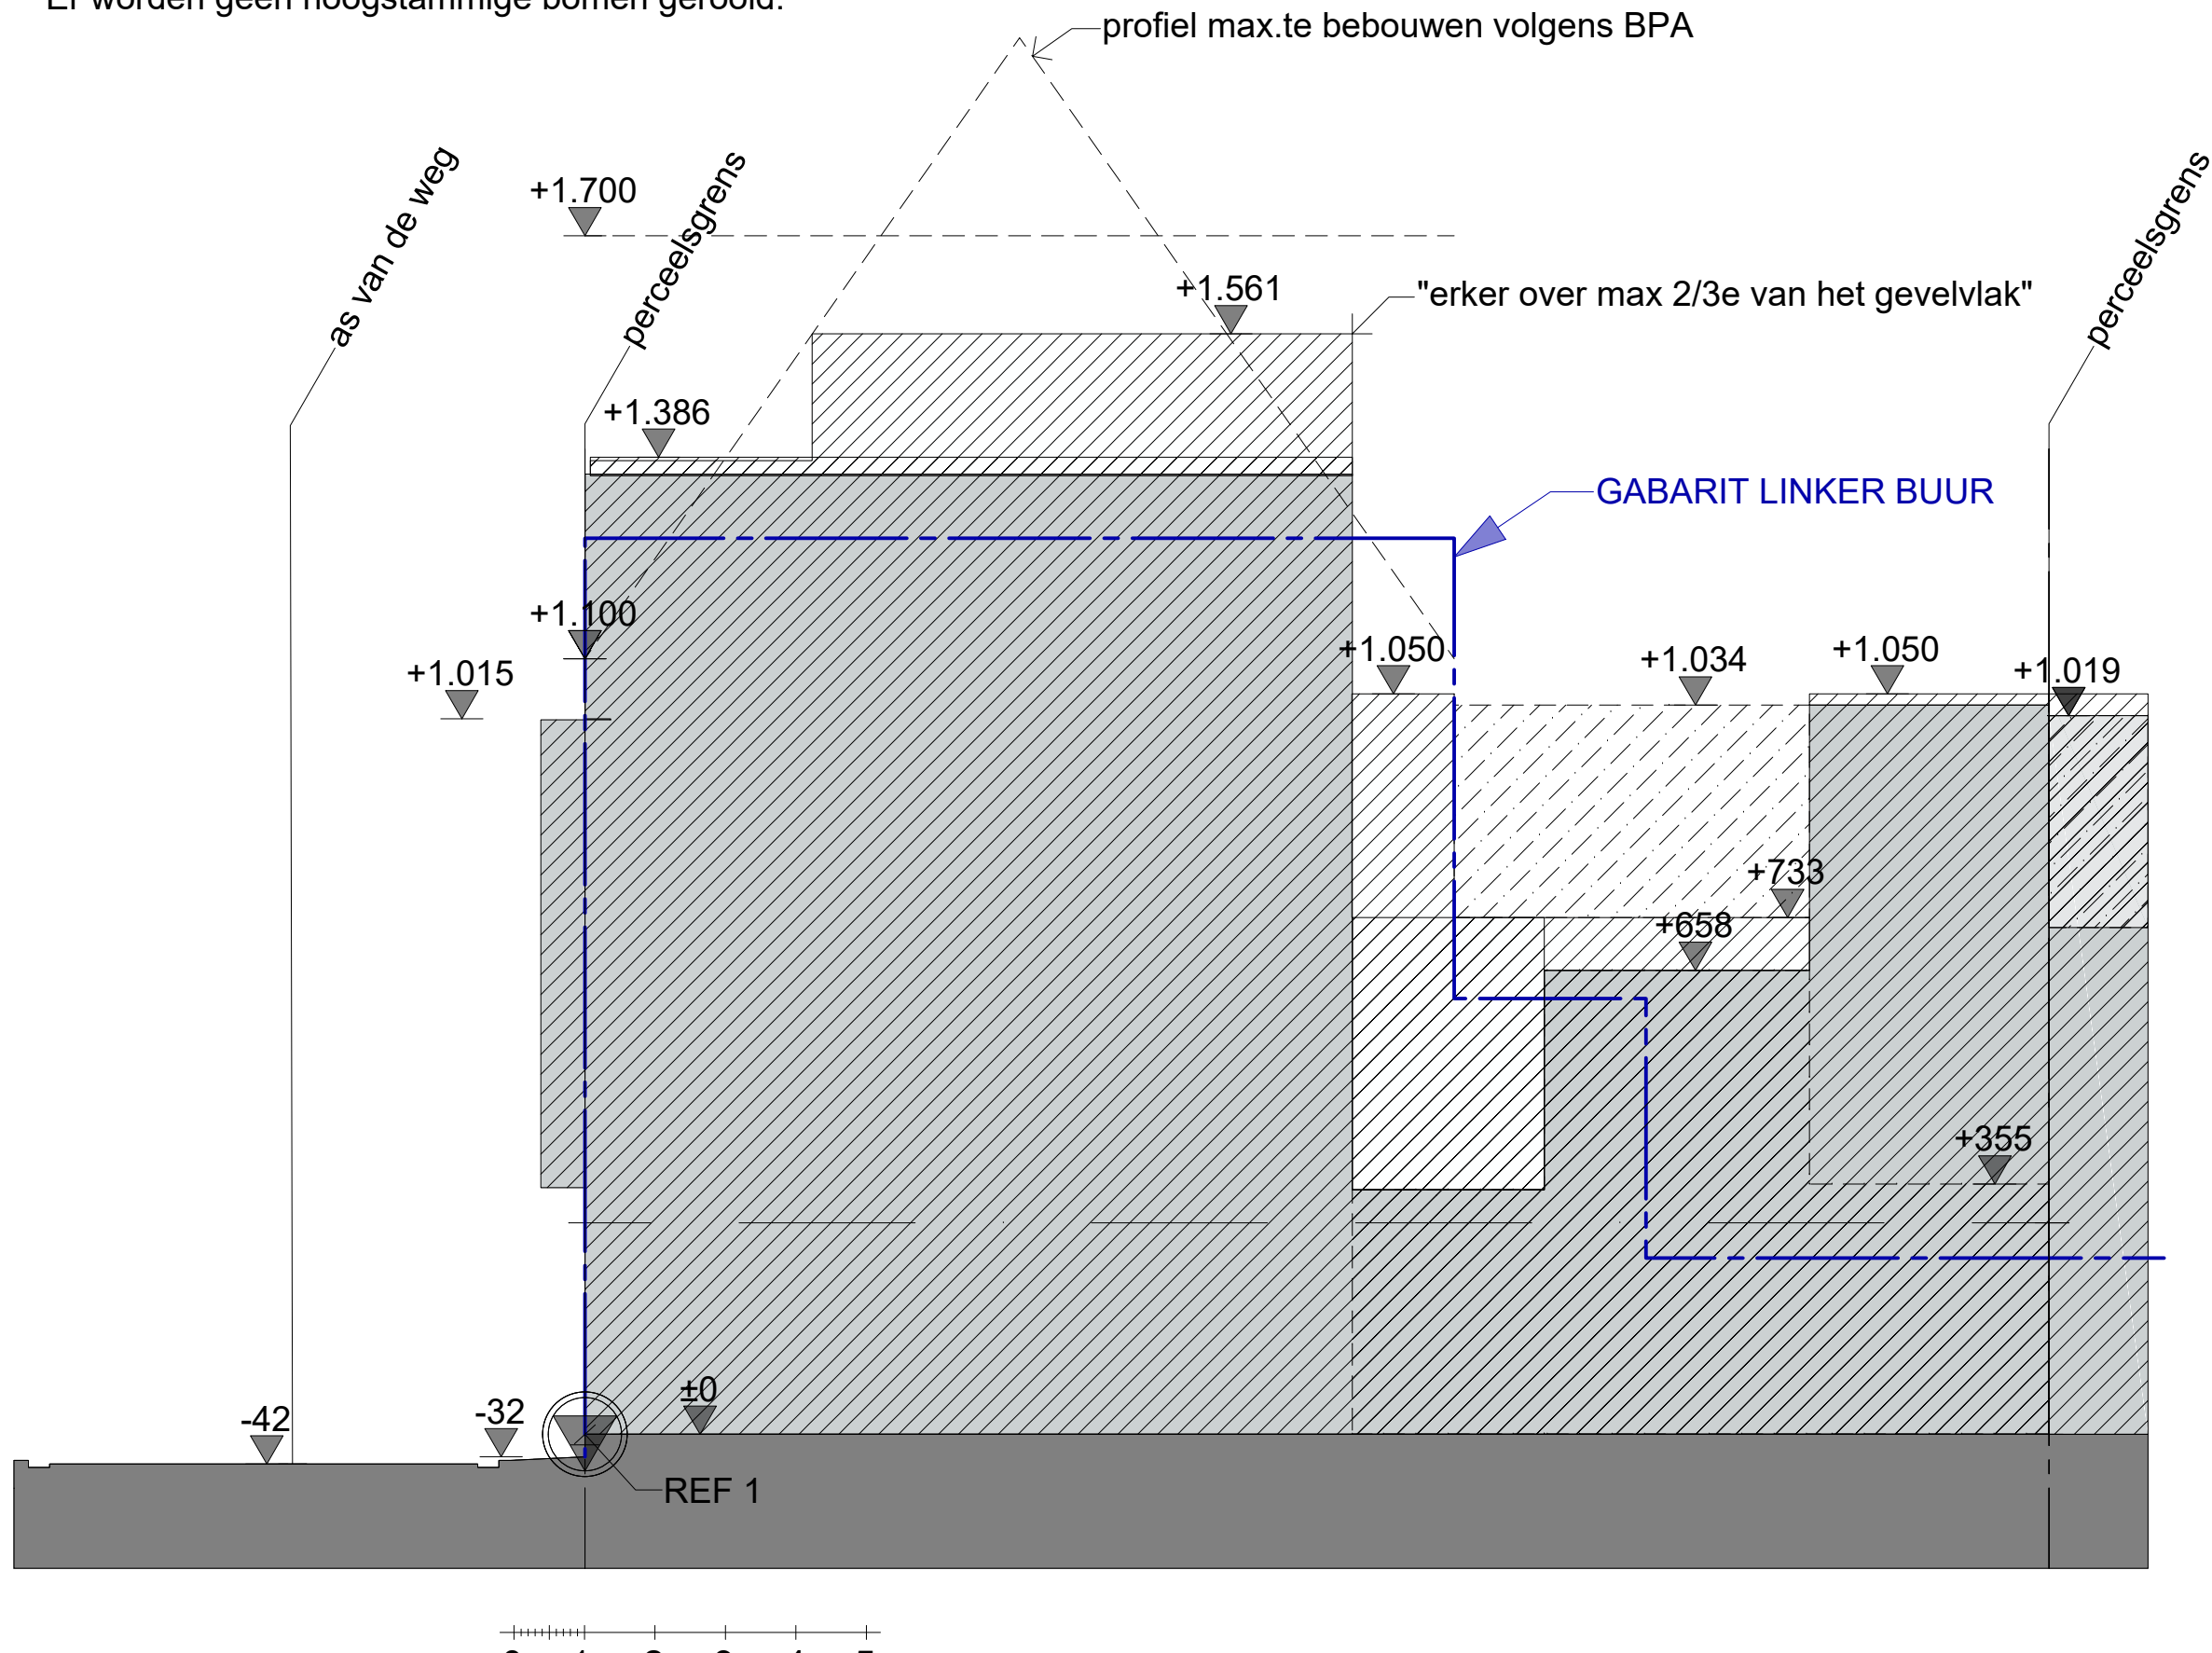

**ZIE BIJZONDERE
VOORWAARDE(N)**

2515- PERK - bouwen van
straat + nr, 0000 Stad

Terreinprofiel 3 N

ARMUR architecten <> Tel: 0478455758 <> e-mail: info@armur.be <> Leebeekstraat 17, 9052 Zwijnaarde

schaal 1:100

03