


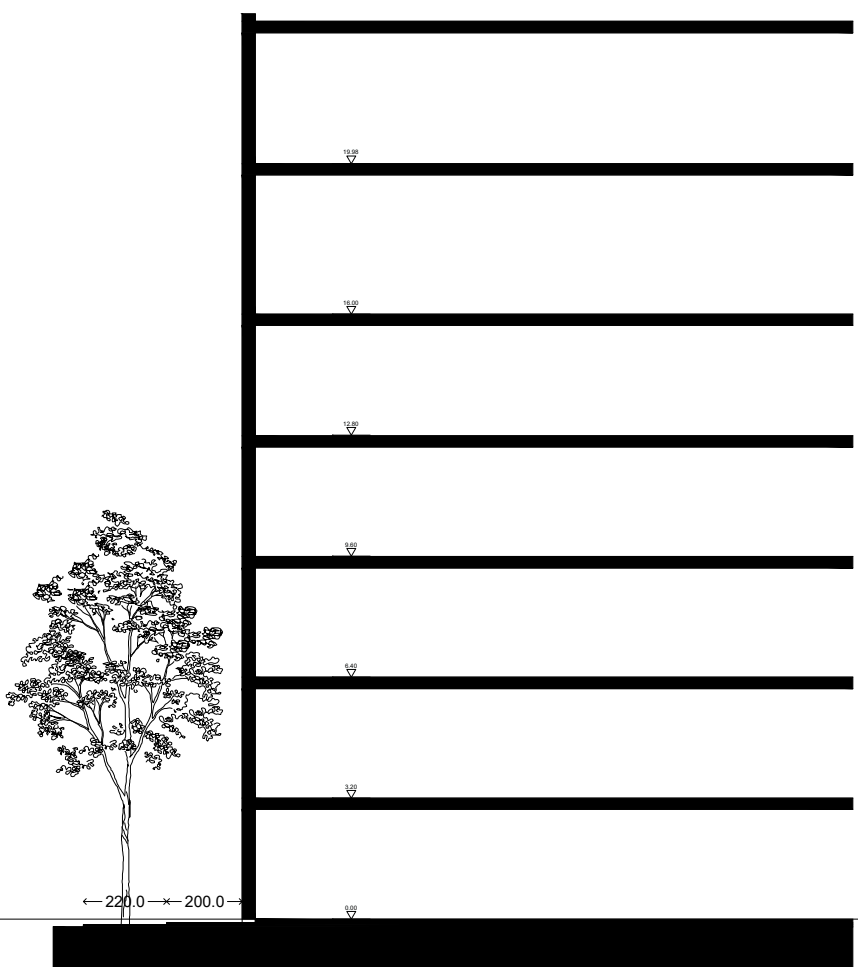

Helan Ziekenfonds vzw
Kortrijksesteenweg 302
9000 Gent

SNEDE OMGEVINGSVERGUNNING
LICHTRECLAME HELAN

BESTAANDE TOESTAND
SCHAAL 1:200
10/08/2026