


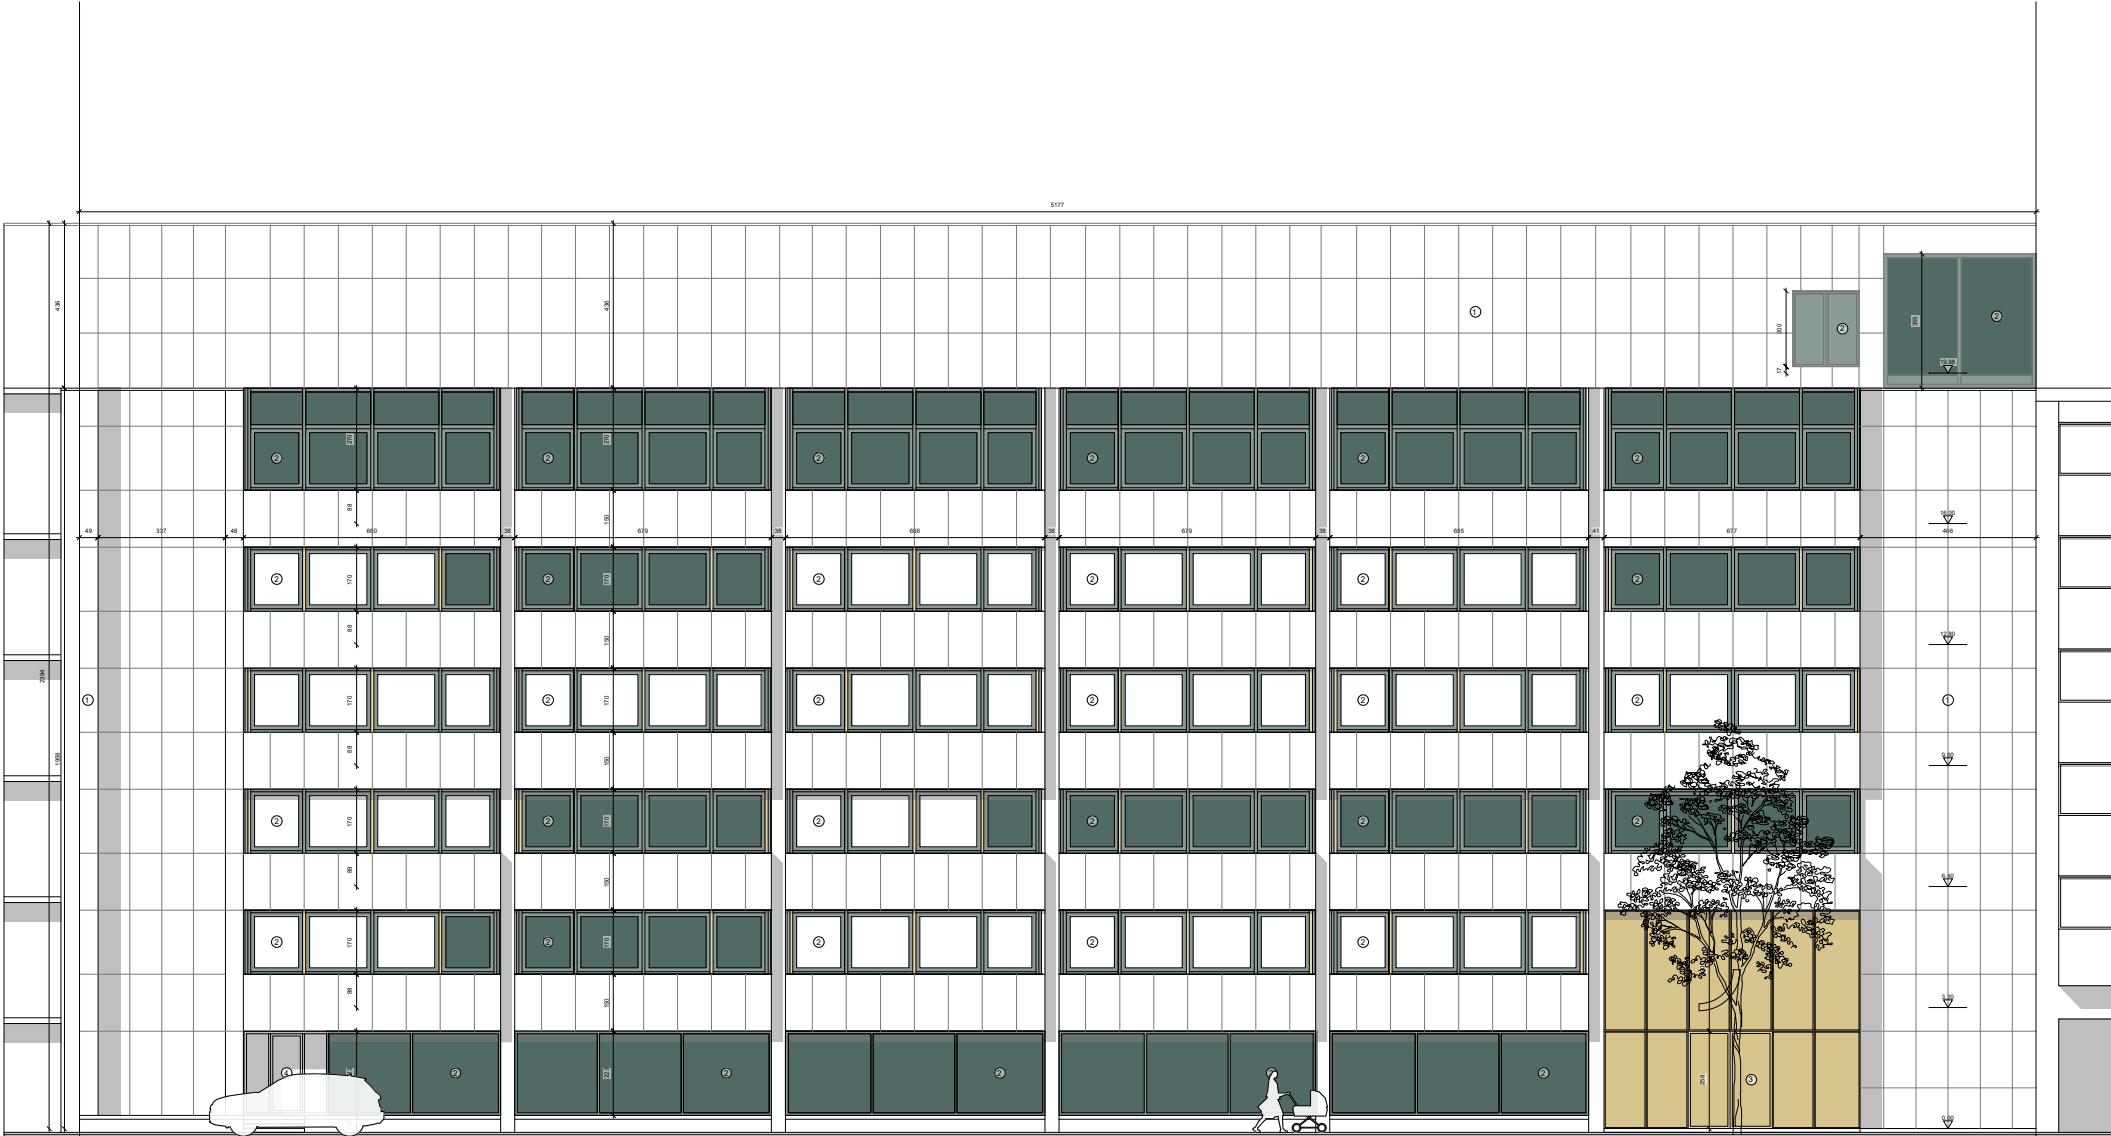

- ① Gevelafwerking marmeren beplating (groen)
- ② Schrijnwerk aluminium (donkergroen)
- ③ Schrijnwerk aluminium geanodiseerd (goudkleurig)
- ④ Schrijnwerk aluminium (zilverkleurig)
- ⑤ Gevelmetselwerk (rood-bruin)
- ⑥ Gevelafwerking: geprofileerde betonplaten
- ⑦ Schrijnwerk aluminium (antraciet)

HUISNUMMER 304

HUISNUMMER 302

HUISNUMMER 282-300

GEVELAANZICHT OMGEVINGSVERGUNNING

LICHTRECLAME HELAN