


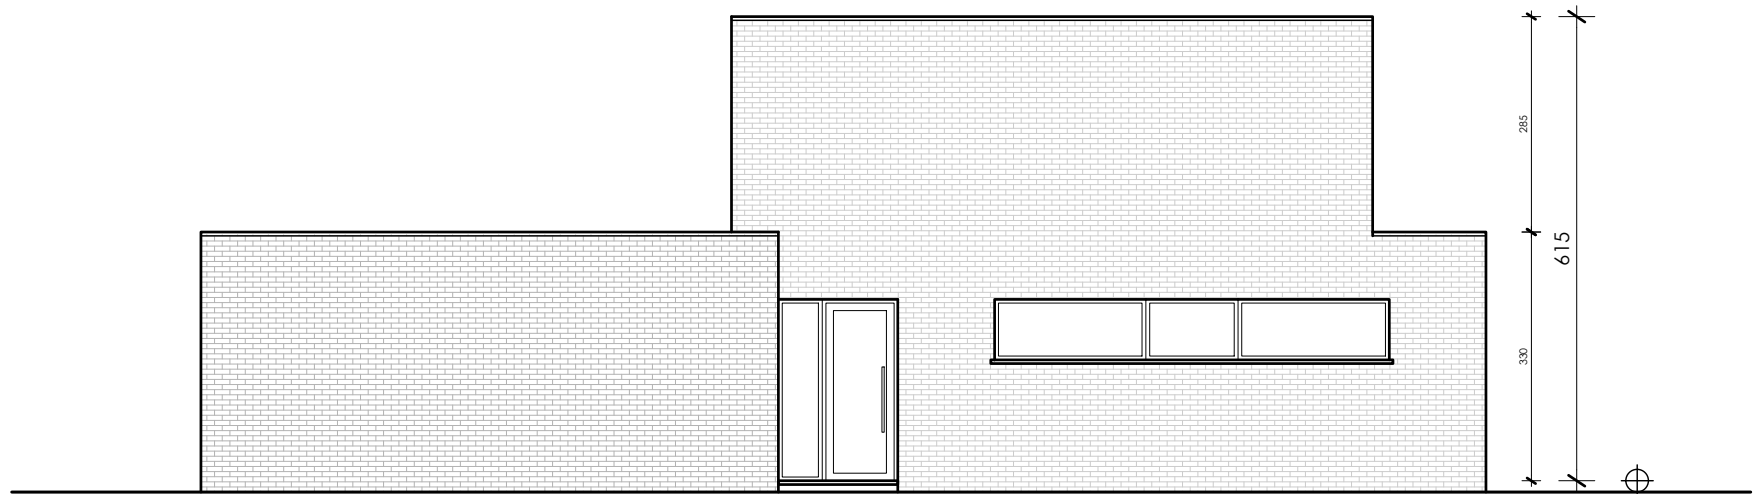

Zijgevel links 1/100

vergunde toestand

