


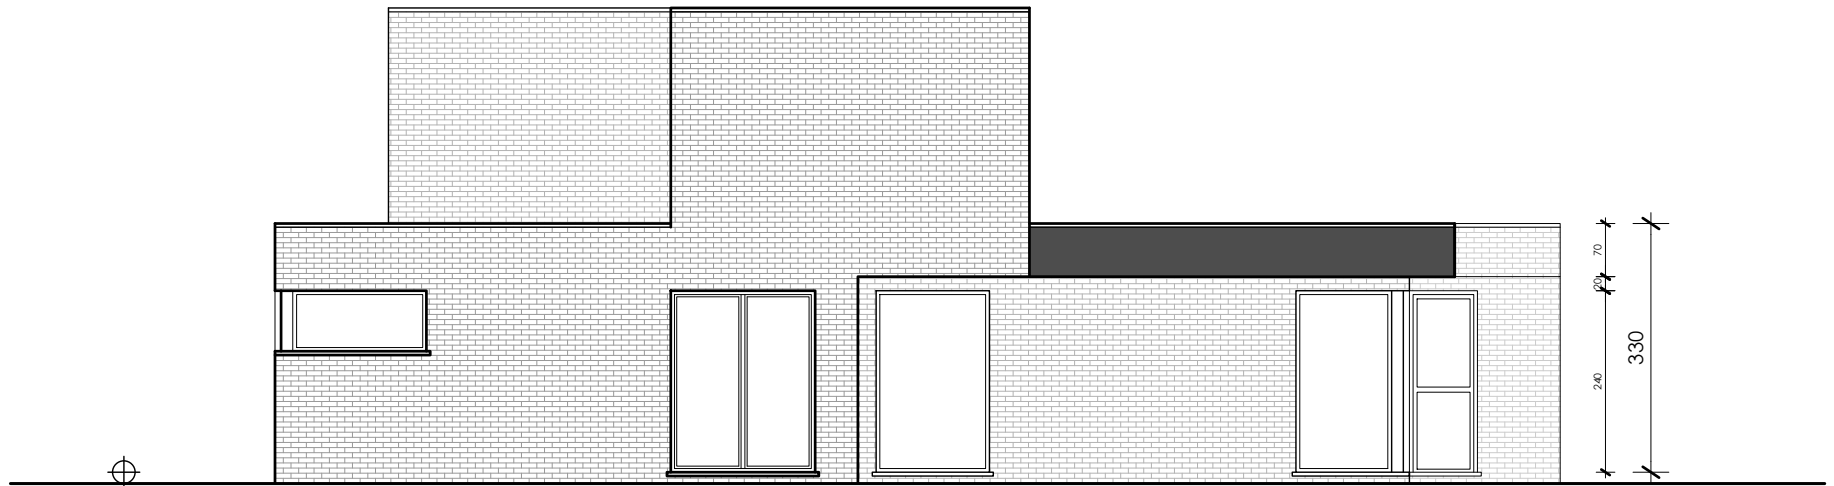

Zijgevel rechts 1/100

vergunde toestand

