


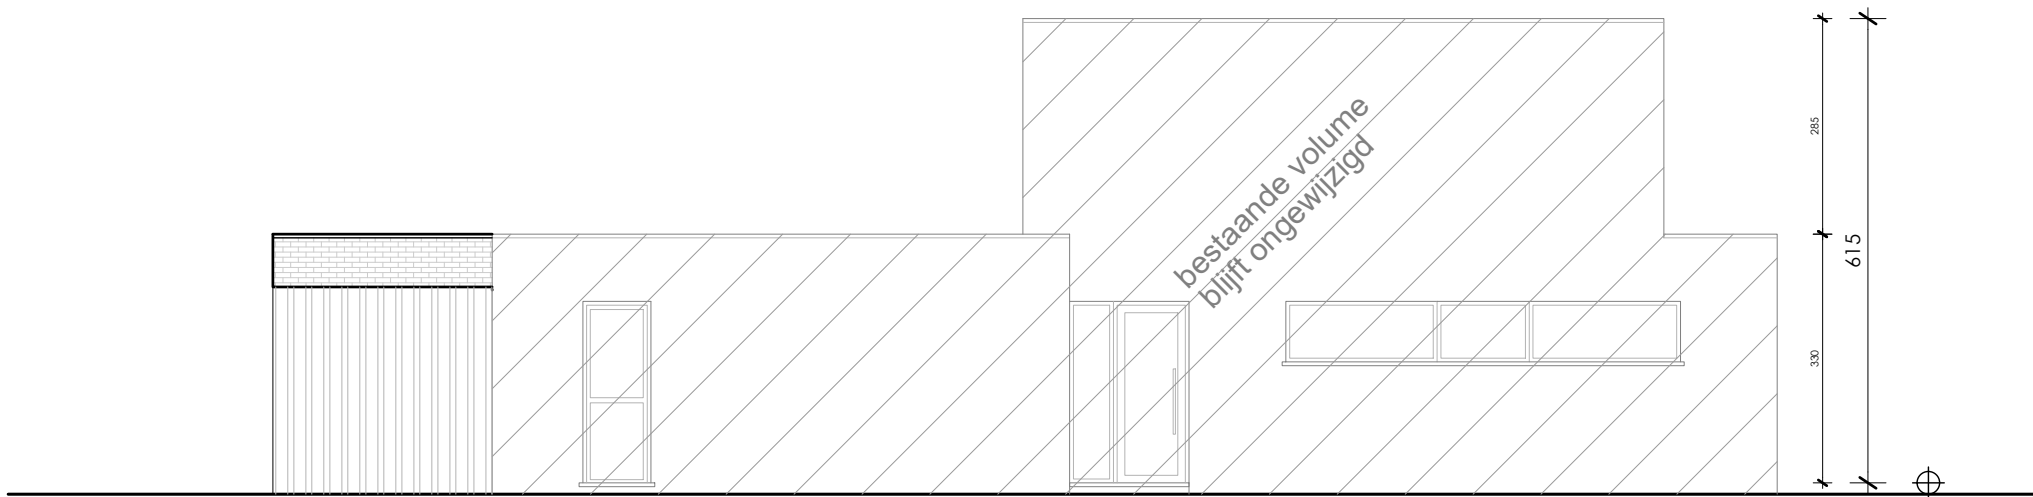

Zijgevel links 1/100

bestaande toestand

