


SLOOP EN HERBOUW VAN EEN EENGEZINSWONING
MET HOME OFFICE EN ZWEMBAD

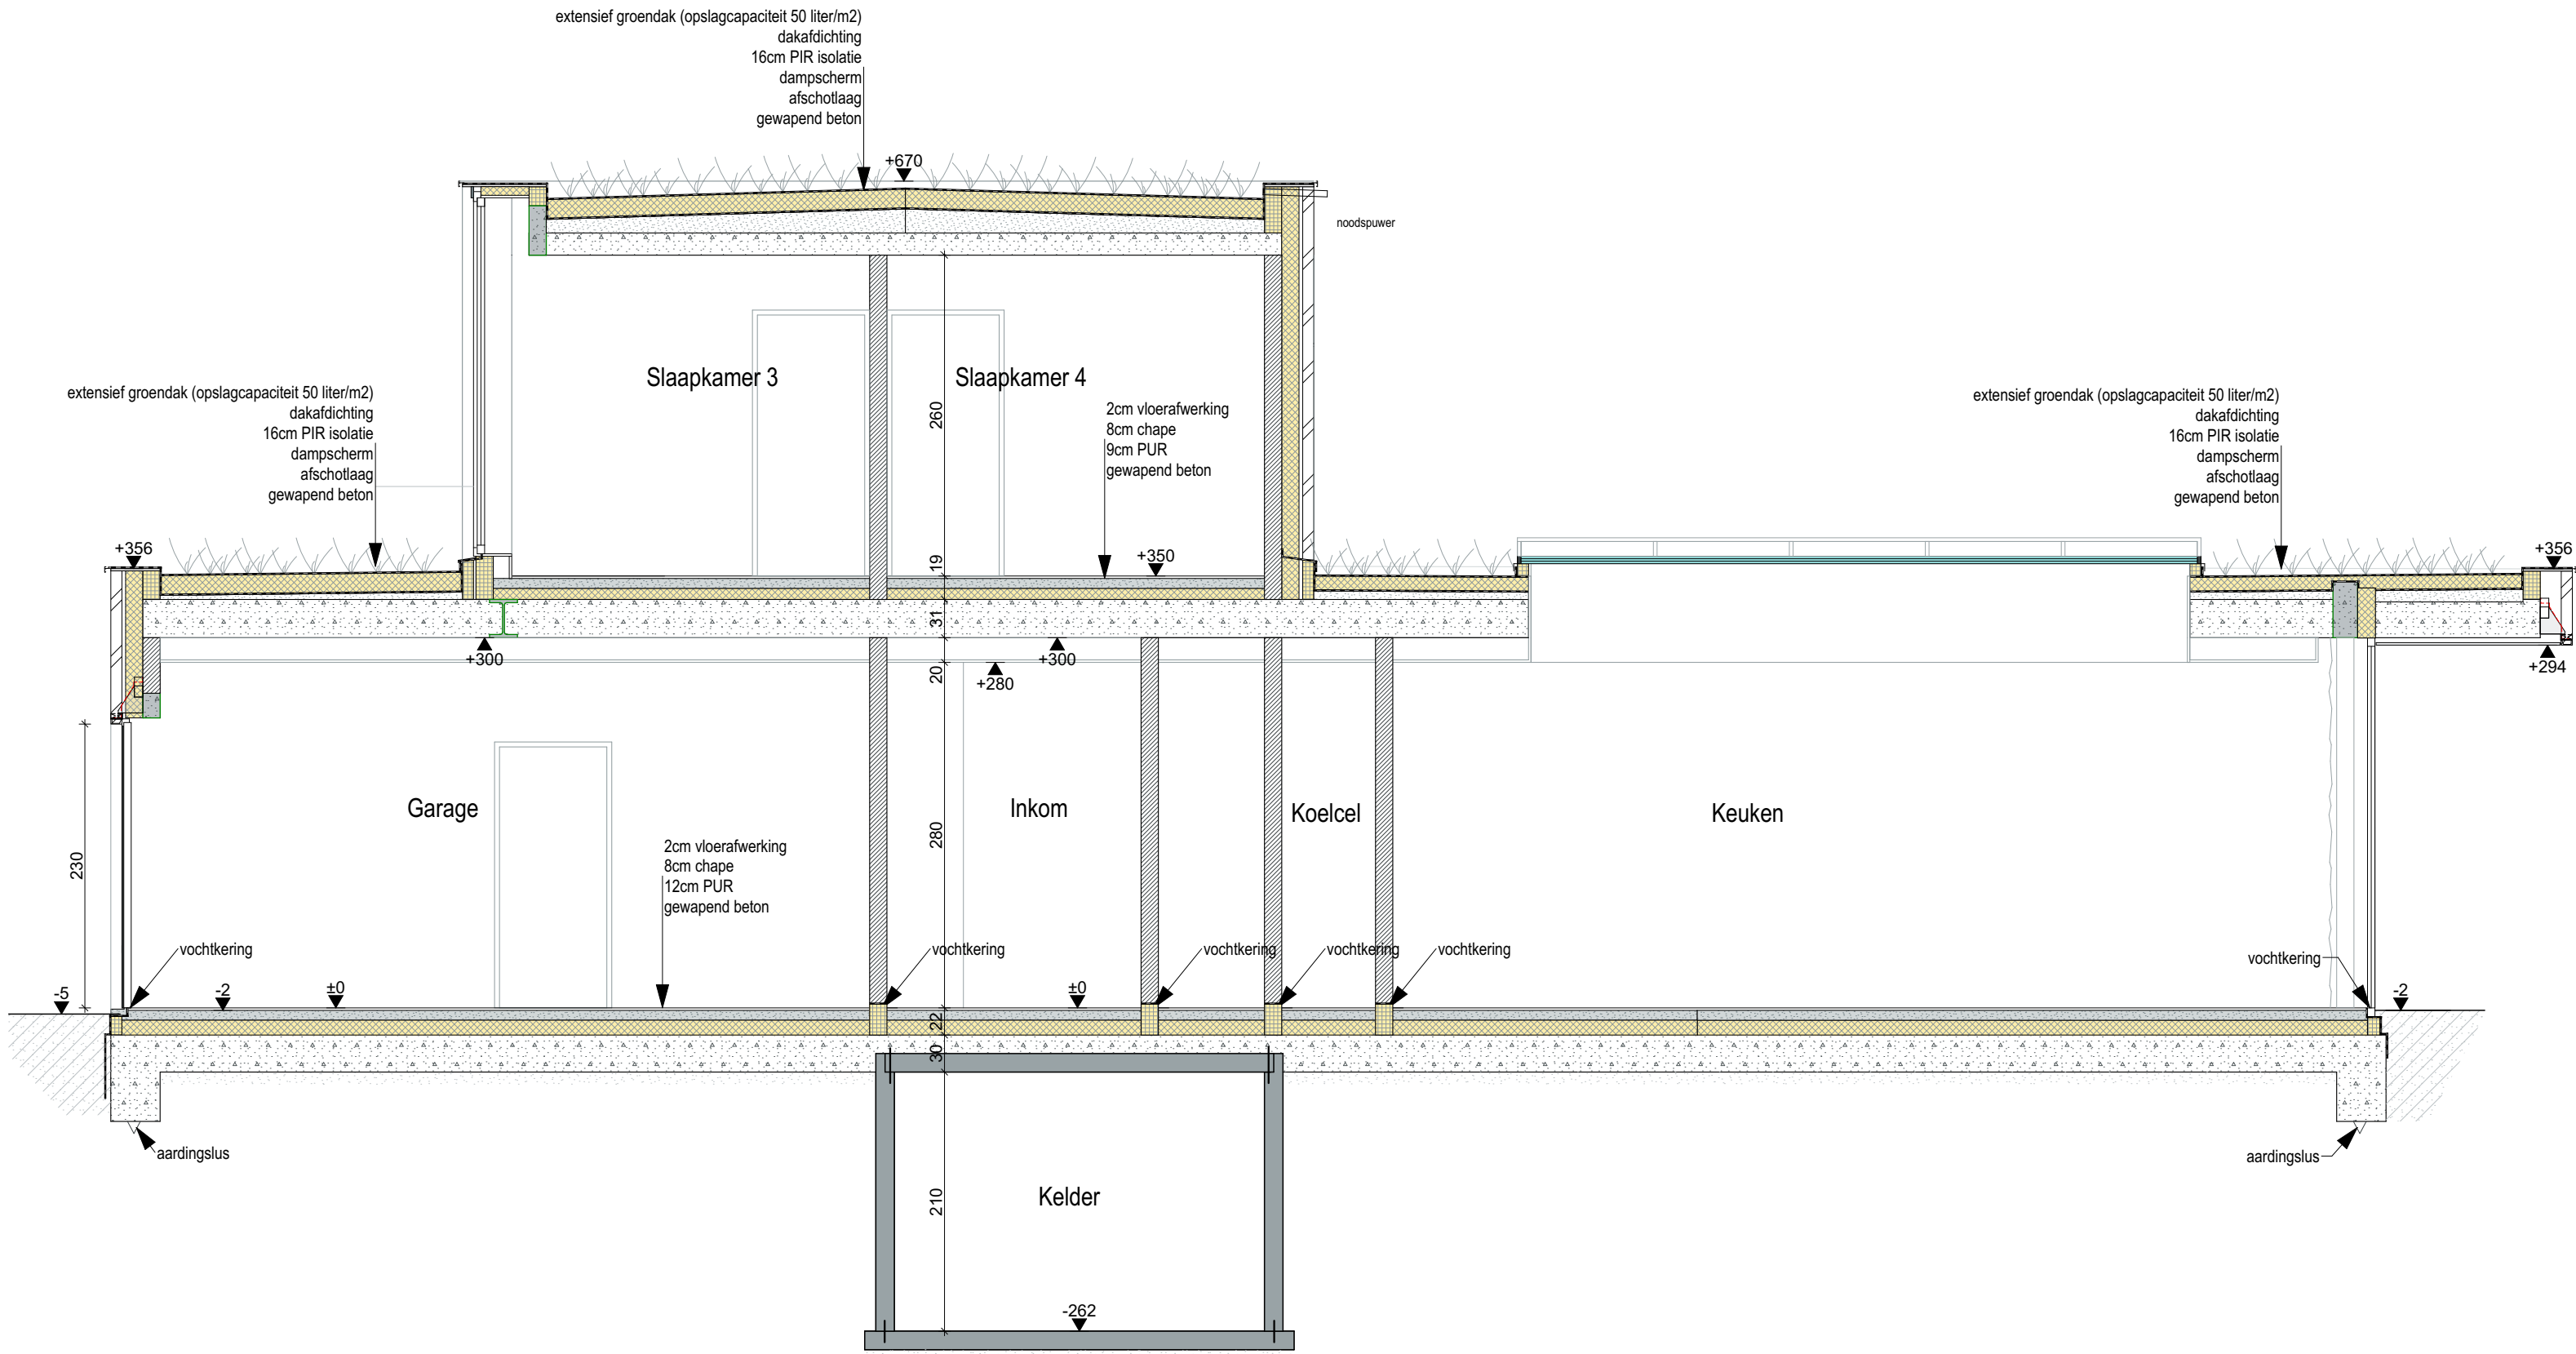

SNEDE AA'

BOUWPLAATS: Kleinouterken 30, 9051 Gent kad. Gent, Afd. 25 (Sint-Denijs-Westrem), Sie. D, nr. 28372	BOUWHEER: Dhr. en mevr. Vandekerckhove - Coppola Oudenaardseweg 101A, 9790 Wortegem-Petegem	9/09/2026	ARCHITECT: IR. ARCHITECT FILIP GALMART BV Trapsstraat 15 bus 101, 9620 Zottegem T 0484 22 73 16 info@galmart-architecten.be
		1/50	