


SLOOP EN HERBOUW VAN EEN EENGEZINSWONING
MET HOME OFFICE EN ZWEMBAD

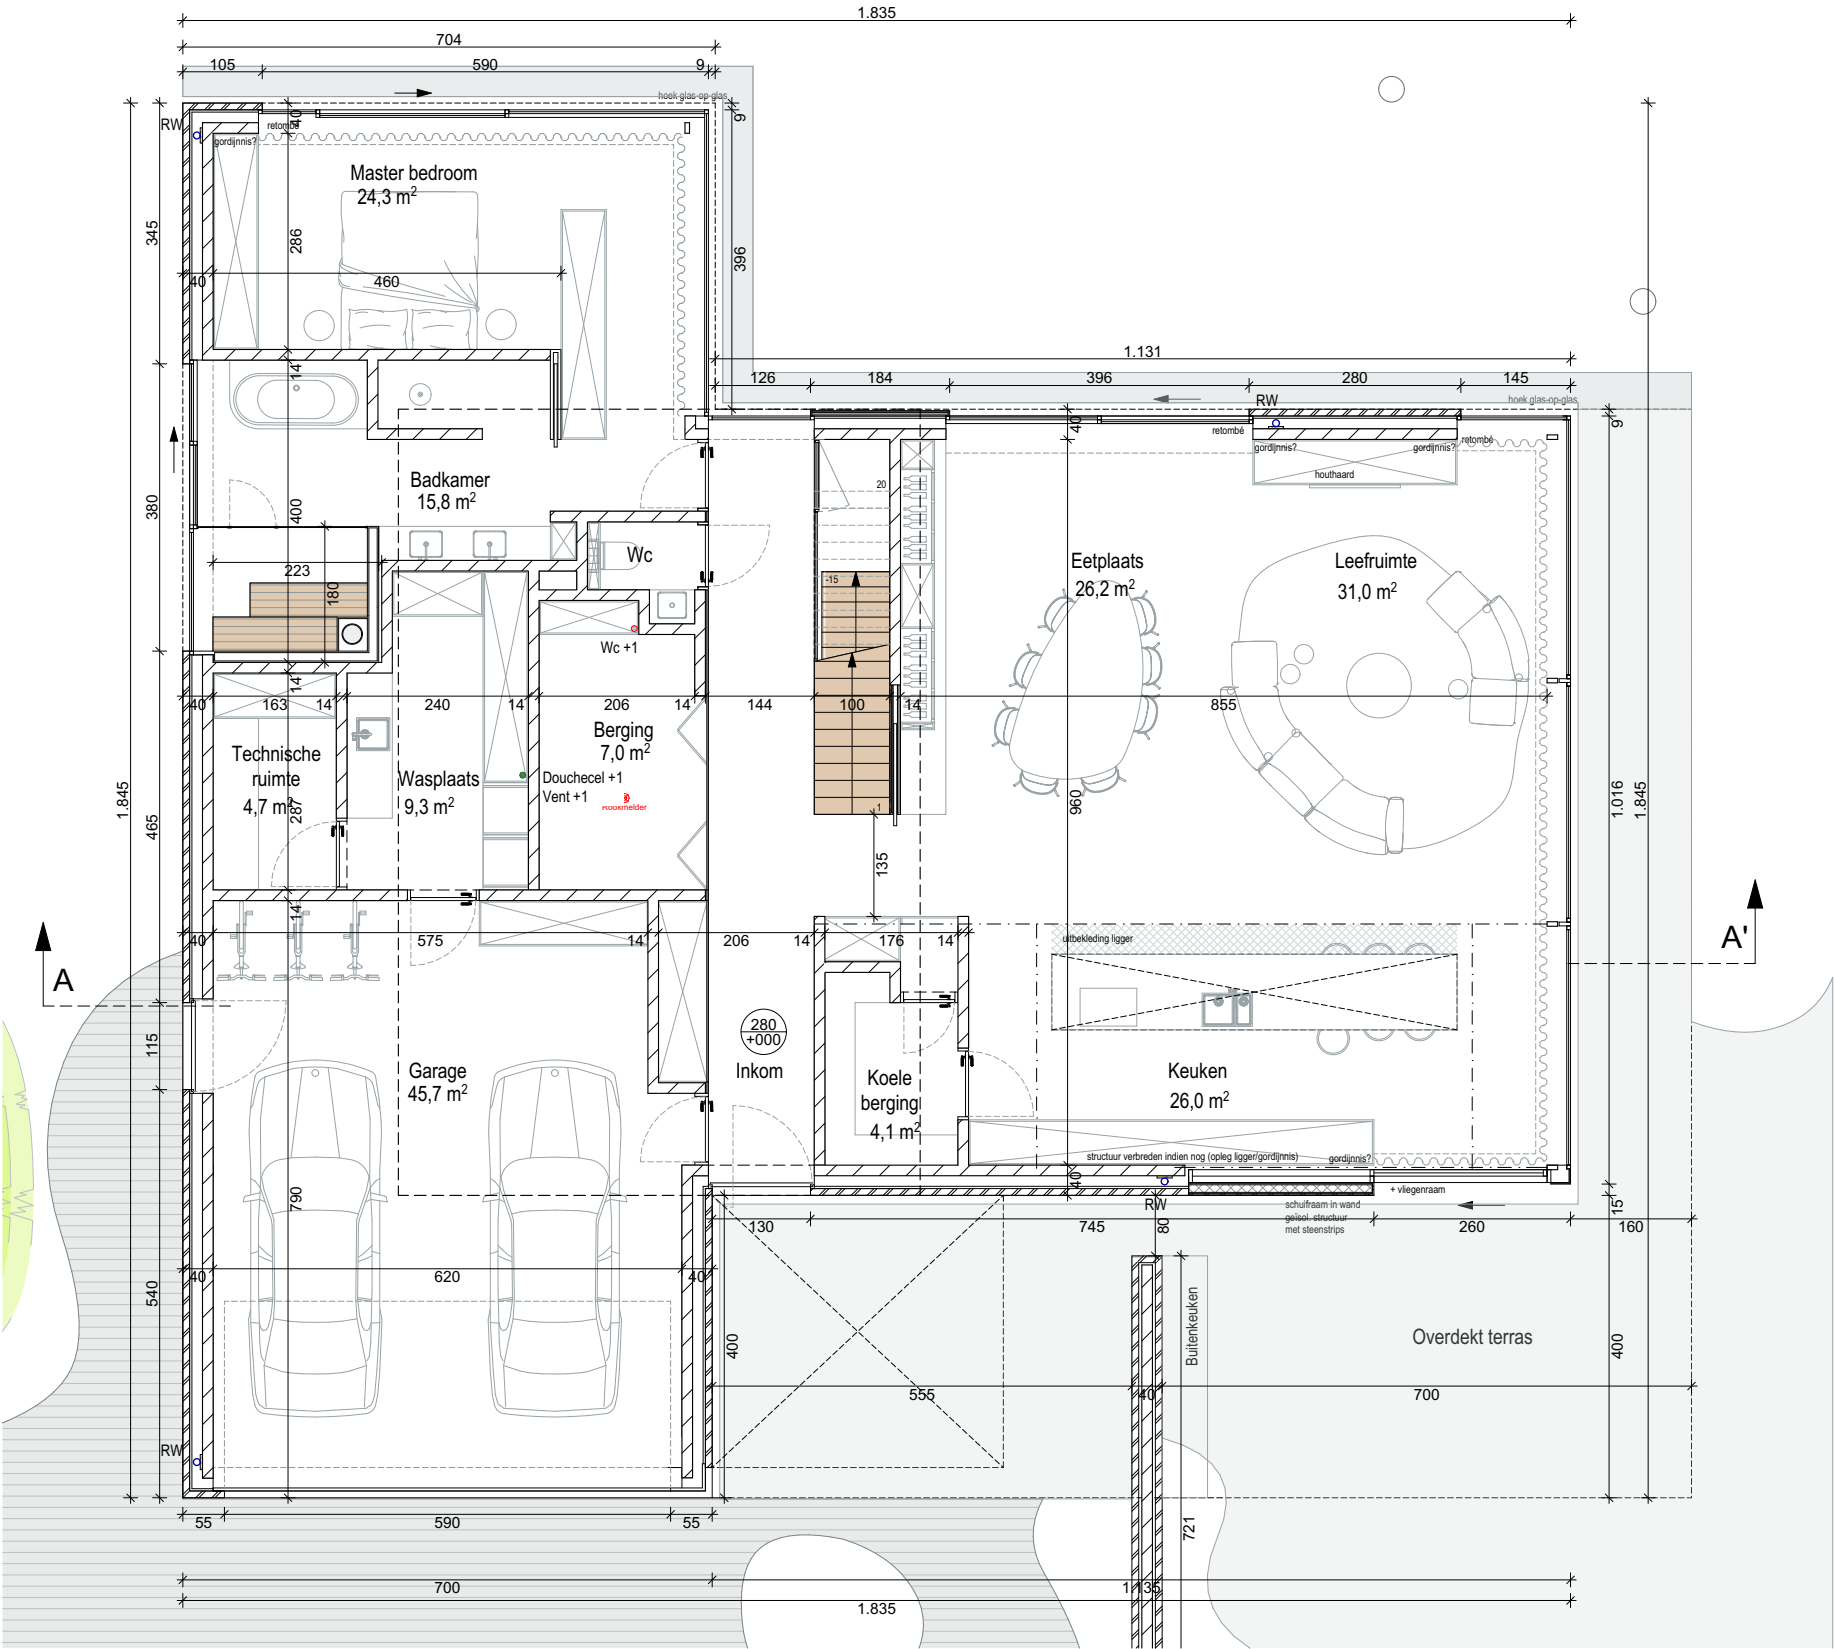

GELIJKVLOERS

BOUWPLAATS: Kleinkouterken 30, 9051 Gent kad. Gent, Afd. 25 (Sint-Denijs-Westrem), Sie. D, nr. 283T2	BOUWHEER: Dhr. en mevr. Vandekerckhove - Coppola Oudenaardseweg 101A, 9790 Wortegem-Petegem		9/09/2026 1/100	ARCHITECT: IR. ARCHITECT FILIP GALMART BV Trapstraat 15 bus 101, 9620 Zottegem T 0484 22 73 16 info@galmart-architecten.be
---	--	--	--------------------	---