


SLOOP EN HERBOUW VAN EEN EENGEZINSWONING  
MET HOME OFFICE EN ZWEMBAD

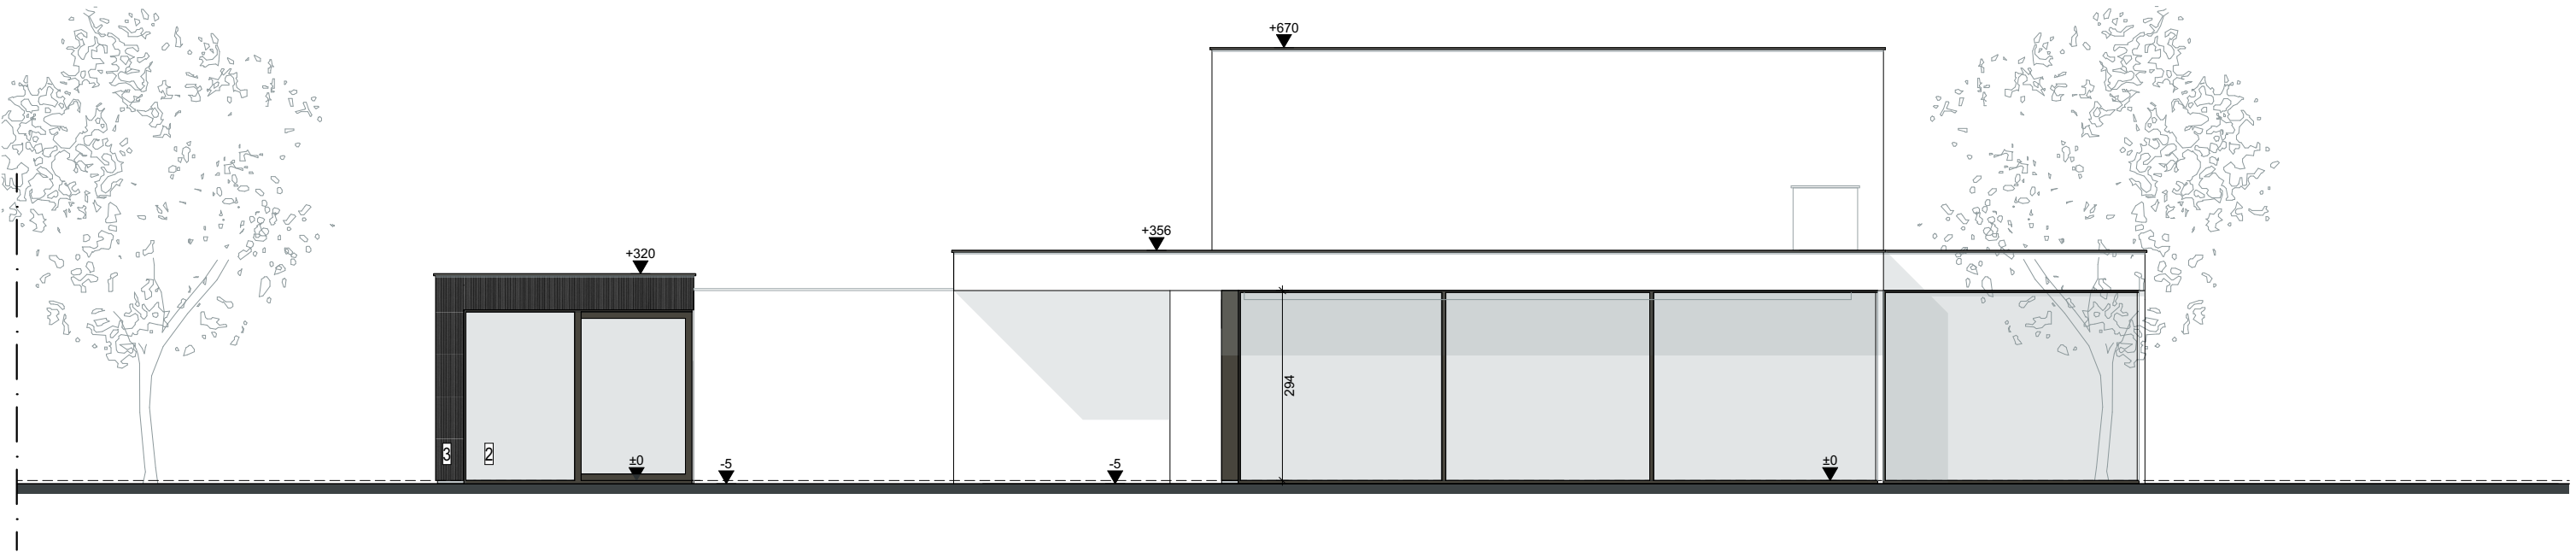

ZIJGEVEL RECHTS

|   |   |  |           |   |
|---|---|--|-----------|---|
| <b>BOUWPLAATS:</b><br>Kleinkouterken 30, 9051 Gent<br>kad. Gent, Afd. 25 (Sint-Denijs-Westrem), Sie. D, nr. 283T2 | <b>BOUWHEER:</b><br>Dhr. en mevr. Vandekerckhove - Coppola<br>Oudenaardseweg 101A, 9790 Wortegem-Petegem |  | 9/09/2026 | <b>ARCHITECT:</b><br>IR. ARCHITECT FILIP GALMART BV<br>Trapstraat 15 bus 101, 9620 Zottegem T 0484 22 73 16 info@galmart-architecten.be |
|   |   |  | 1/100     |   |