N
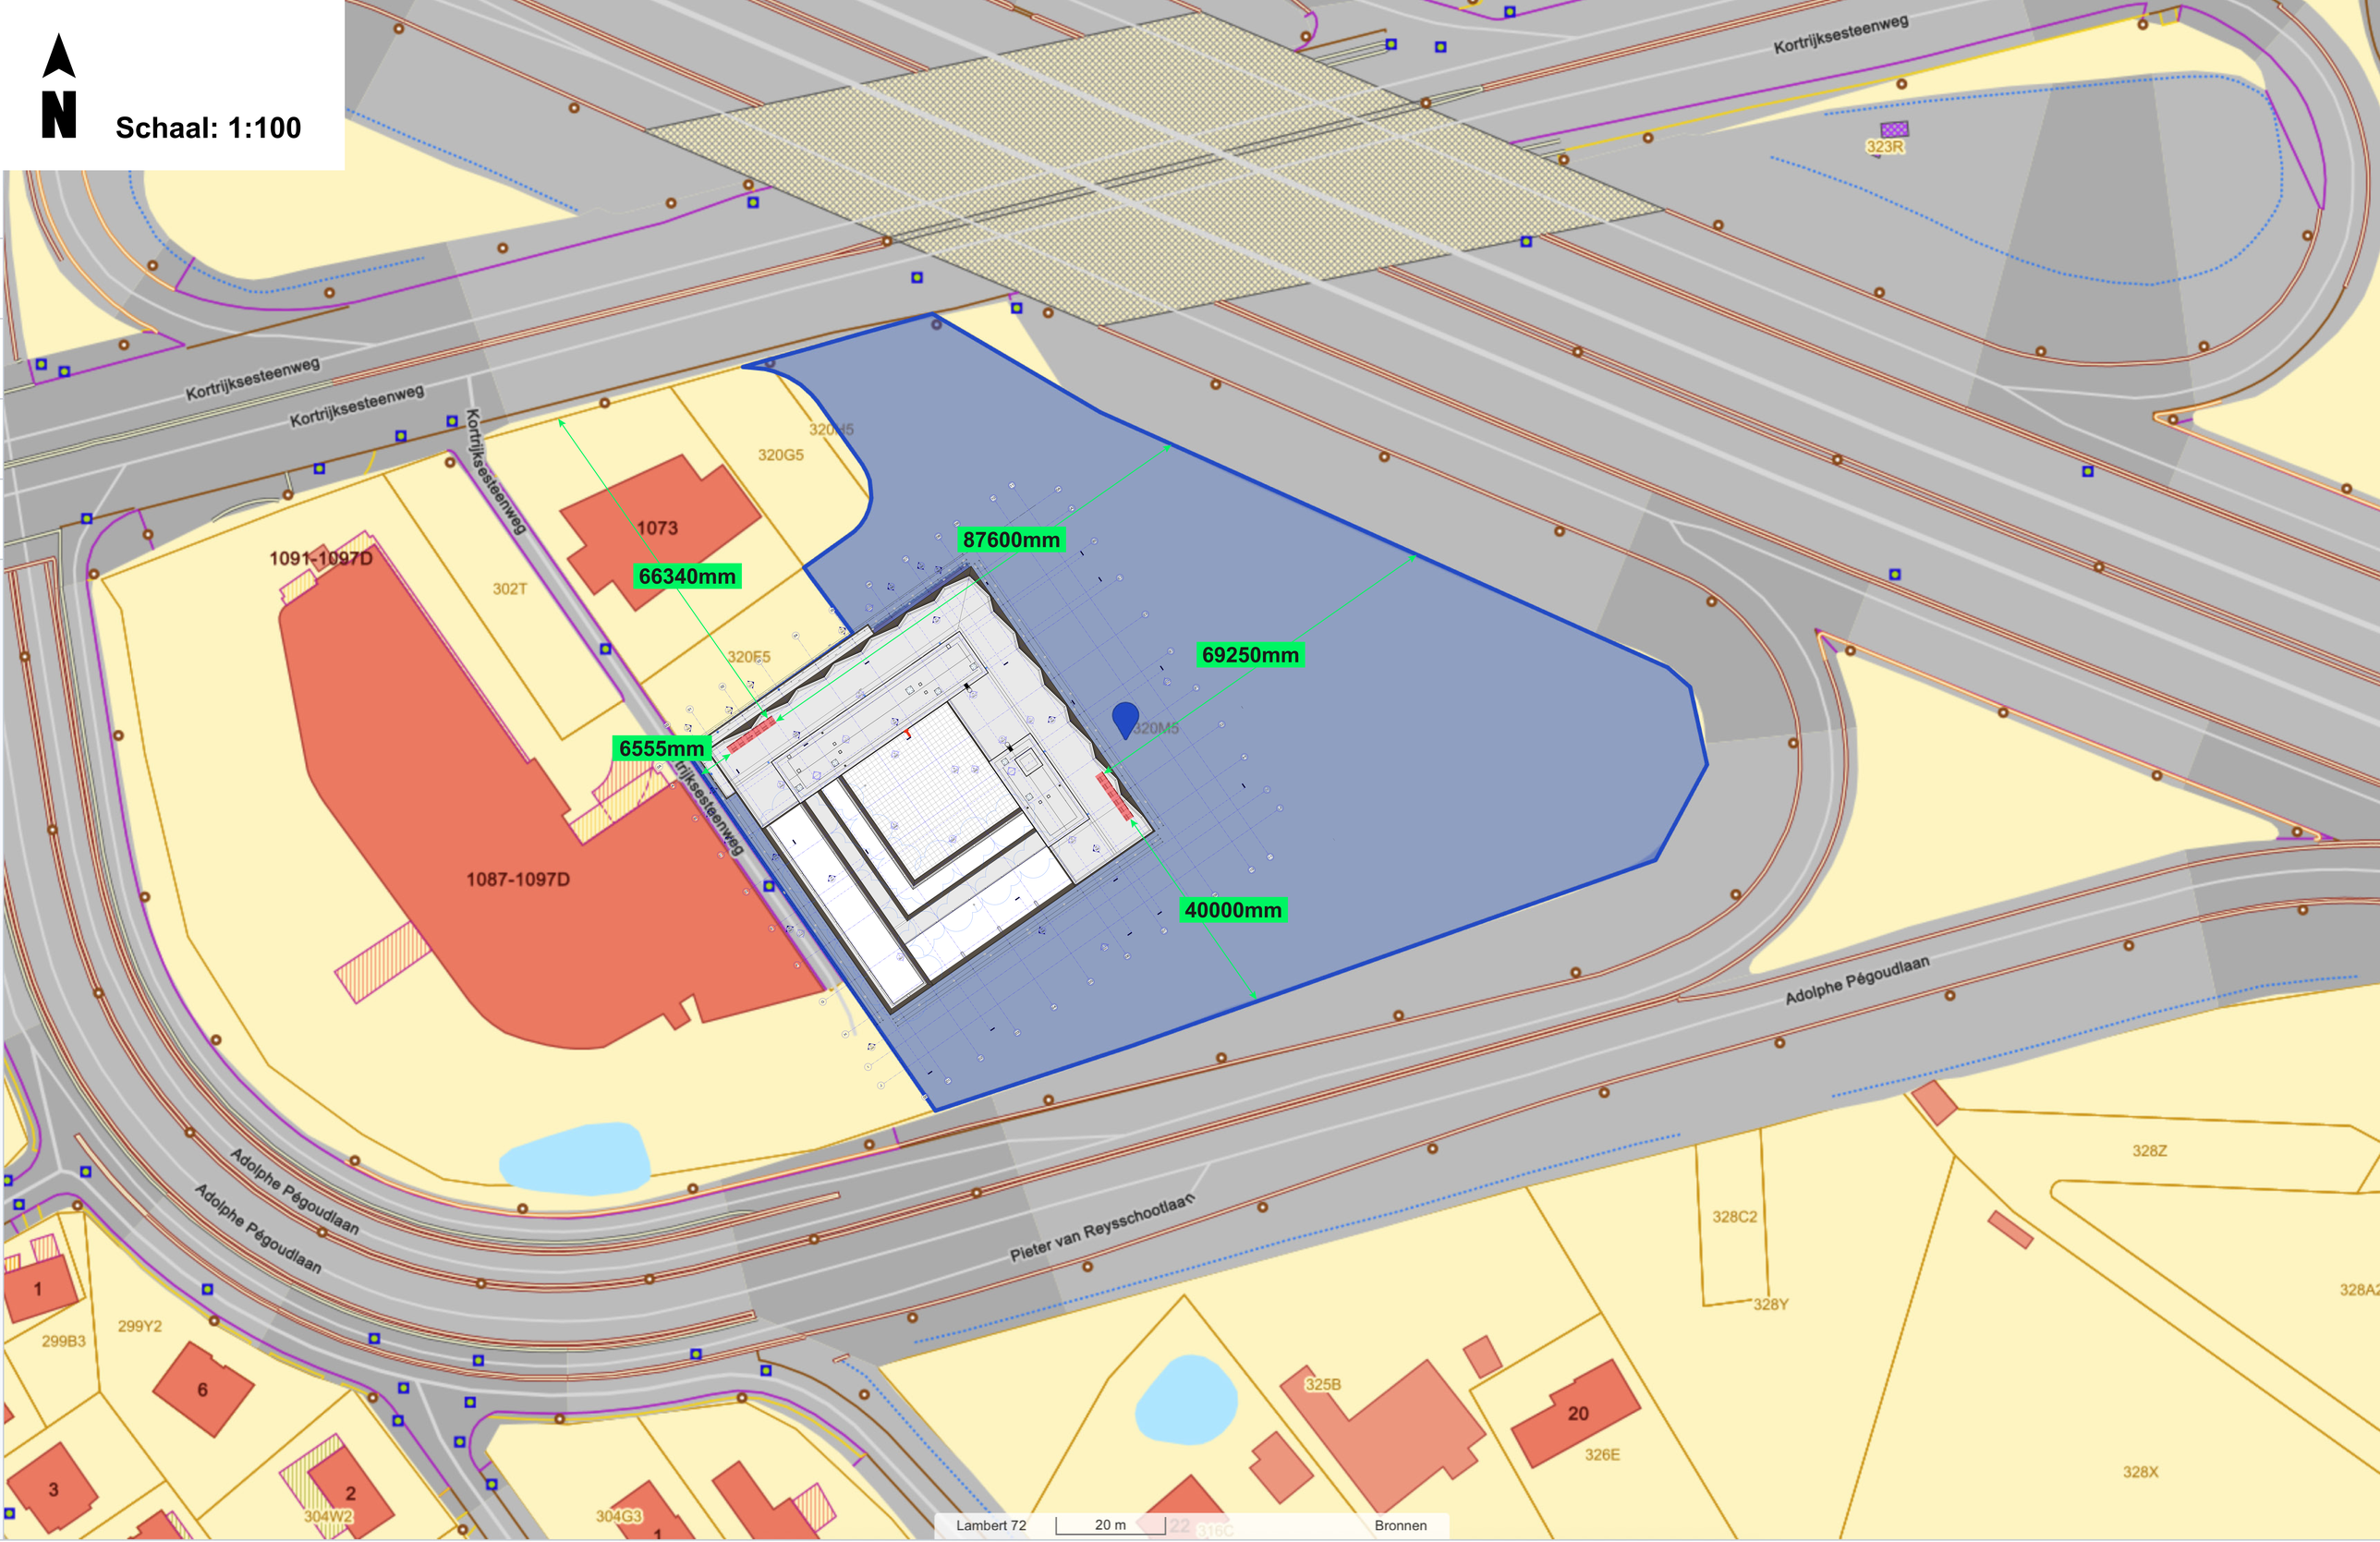
Schaal: 1:100