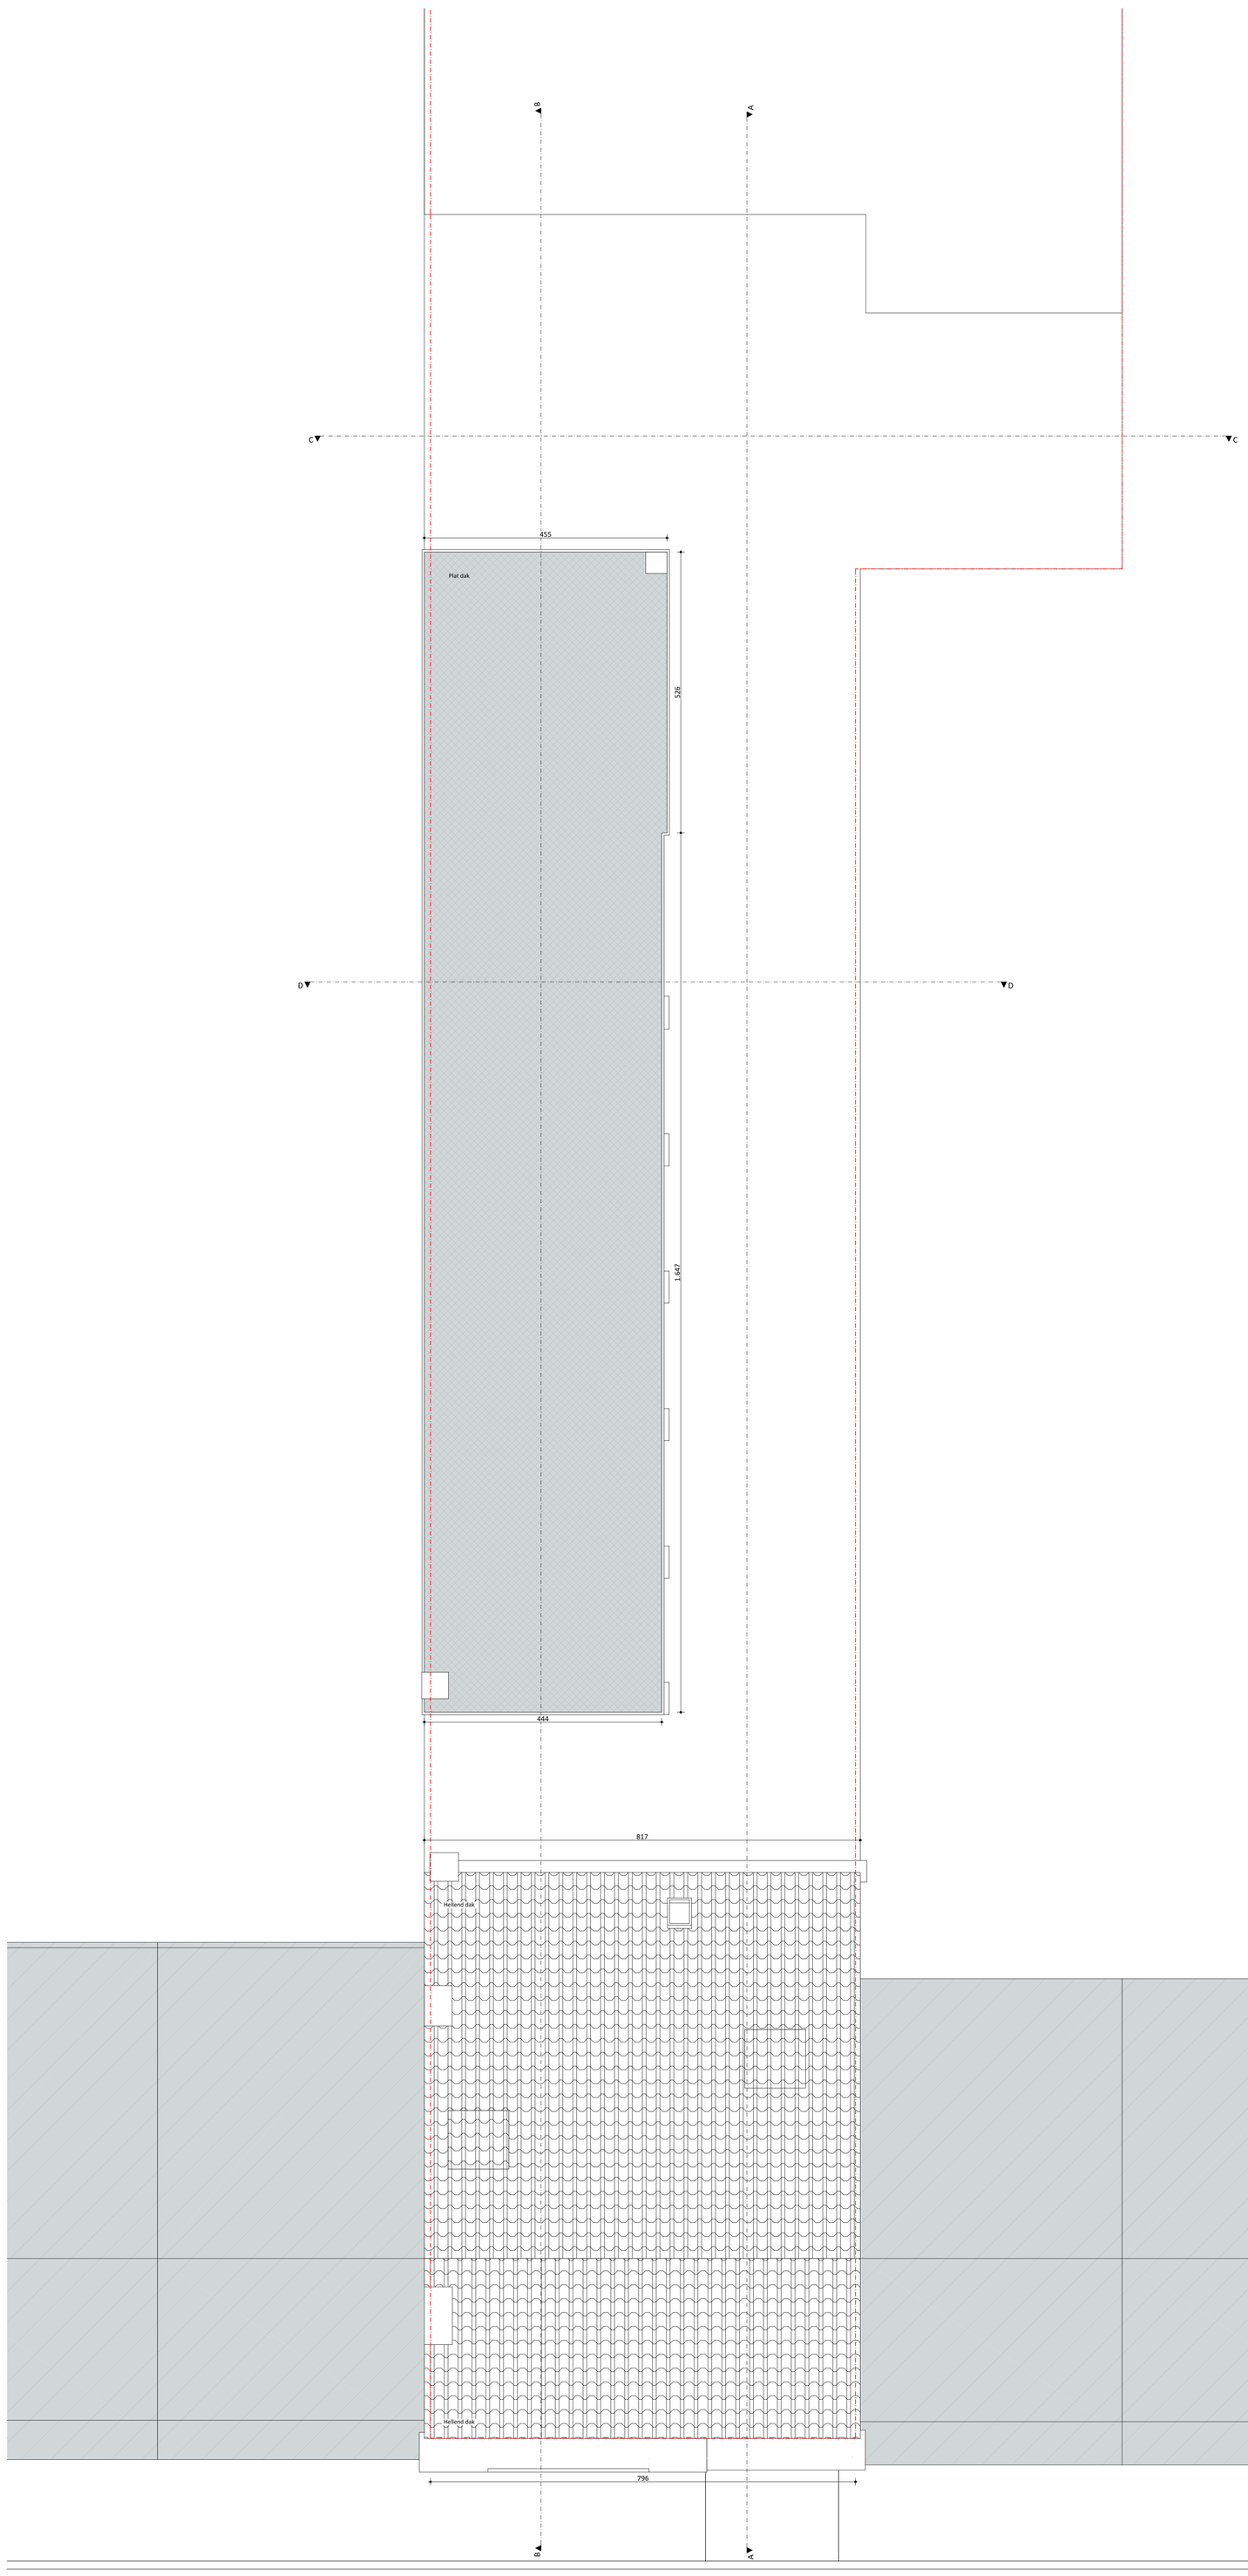

N

0 1 2 3 4 5 m

Dakenplan BT 1:50 VOLT

Projectnaam	Scheldestraat 95
Opdrachtgever	dhr en mevr Joffrey en Margot Loquet-Weyers | Dendermondesteenweg 355 | 9070 Destelbergen
Architect	VOLT architecten bv | Burggravenlaan 264/101 | 9000 Gent | T: 09 219 00 74