


- Materialen**
- 1. Gevel in baksteen
 - 2. Plint in hardsteen
 - 3. Bakgoot afgewerkt met houten planken
 - 4. Buitenschrijnwerk in hout
 - 5. Aluminium dakrandprofiel
 - 6. Stalen ligger
 - 7. Regenwaterafvoer in PVC

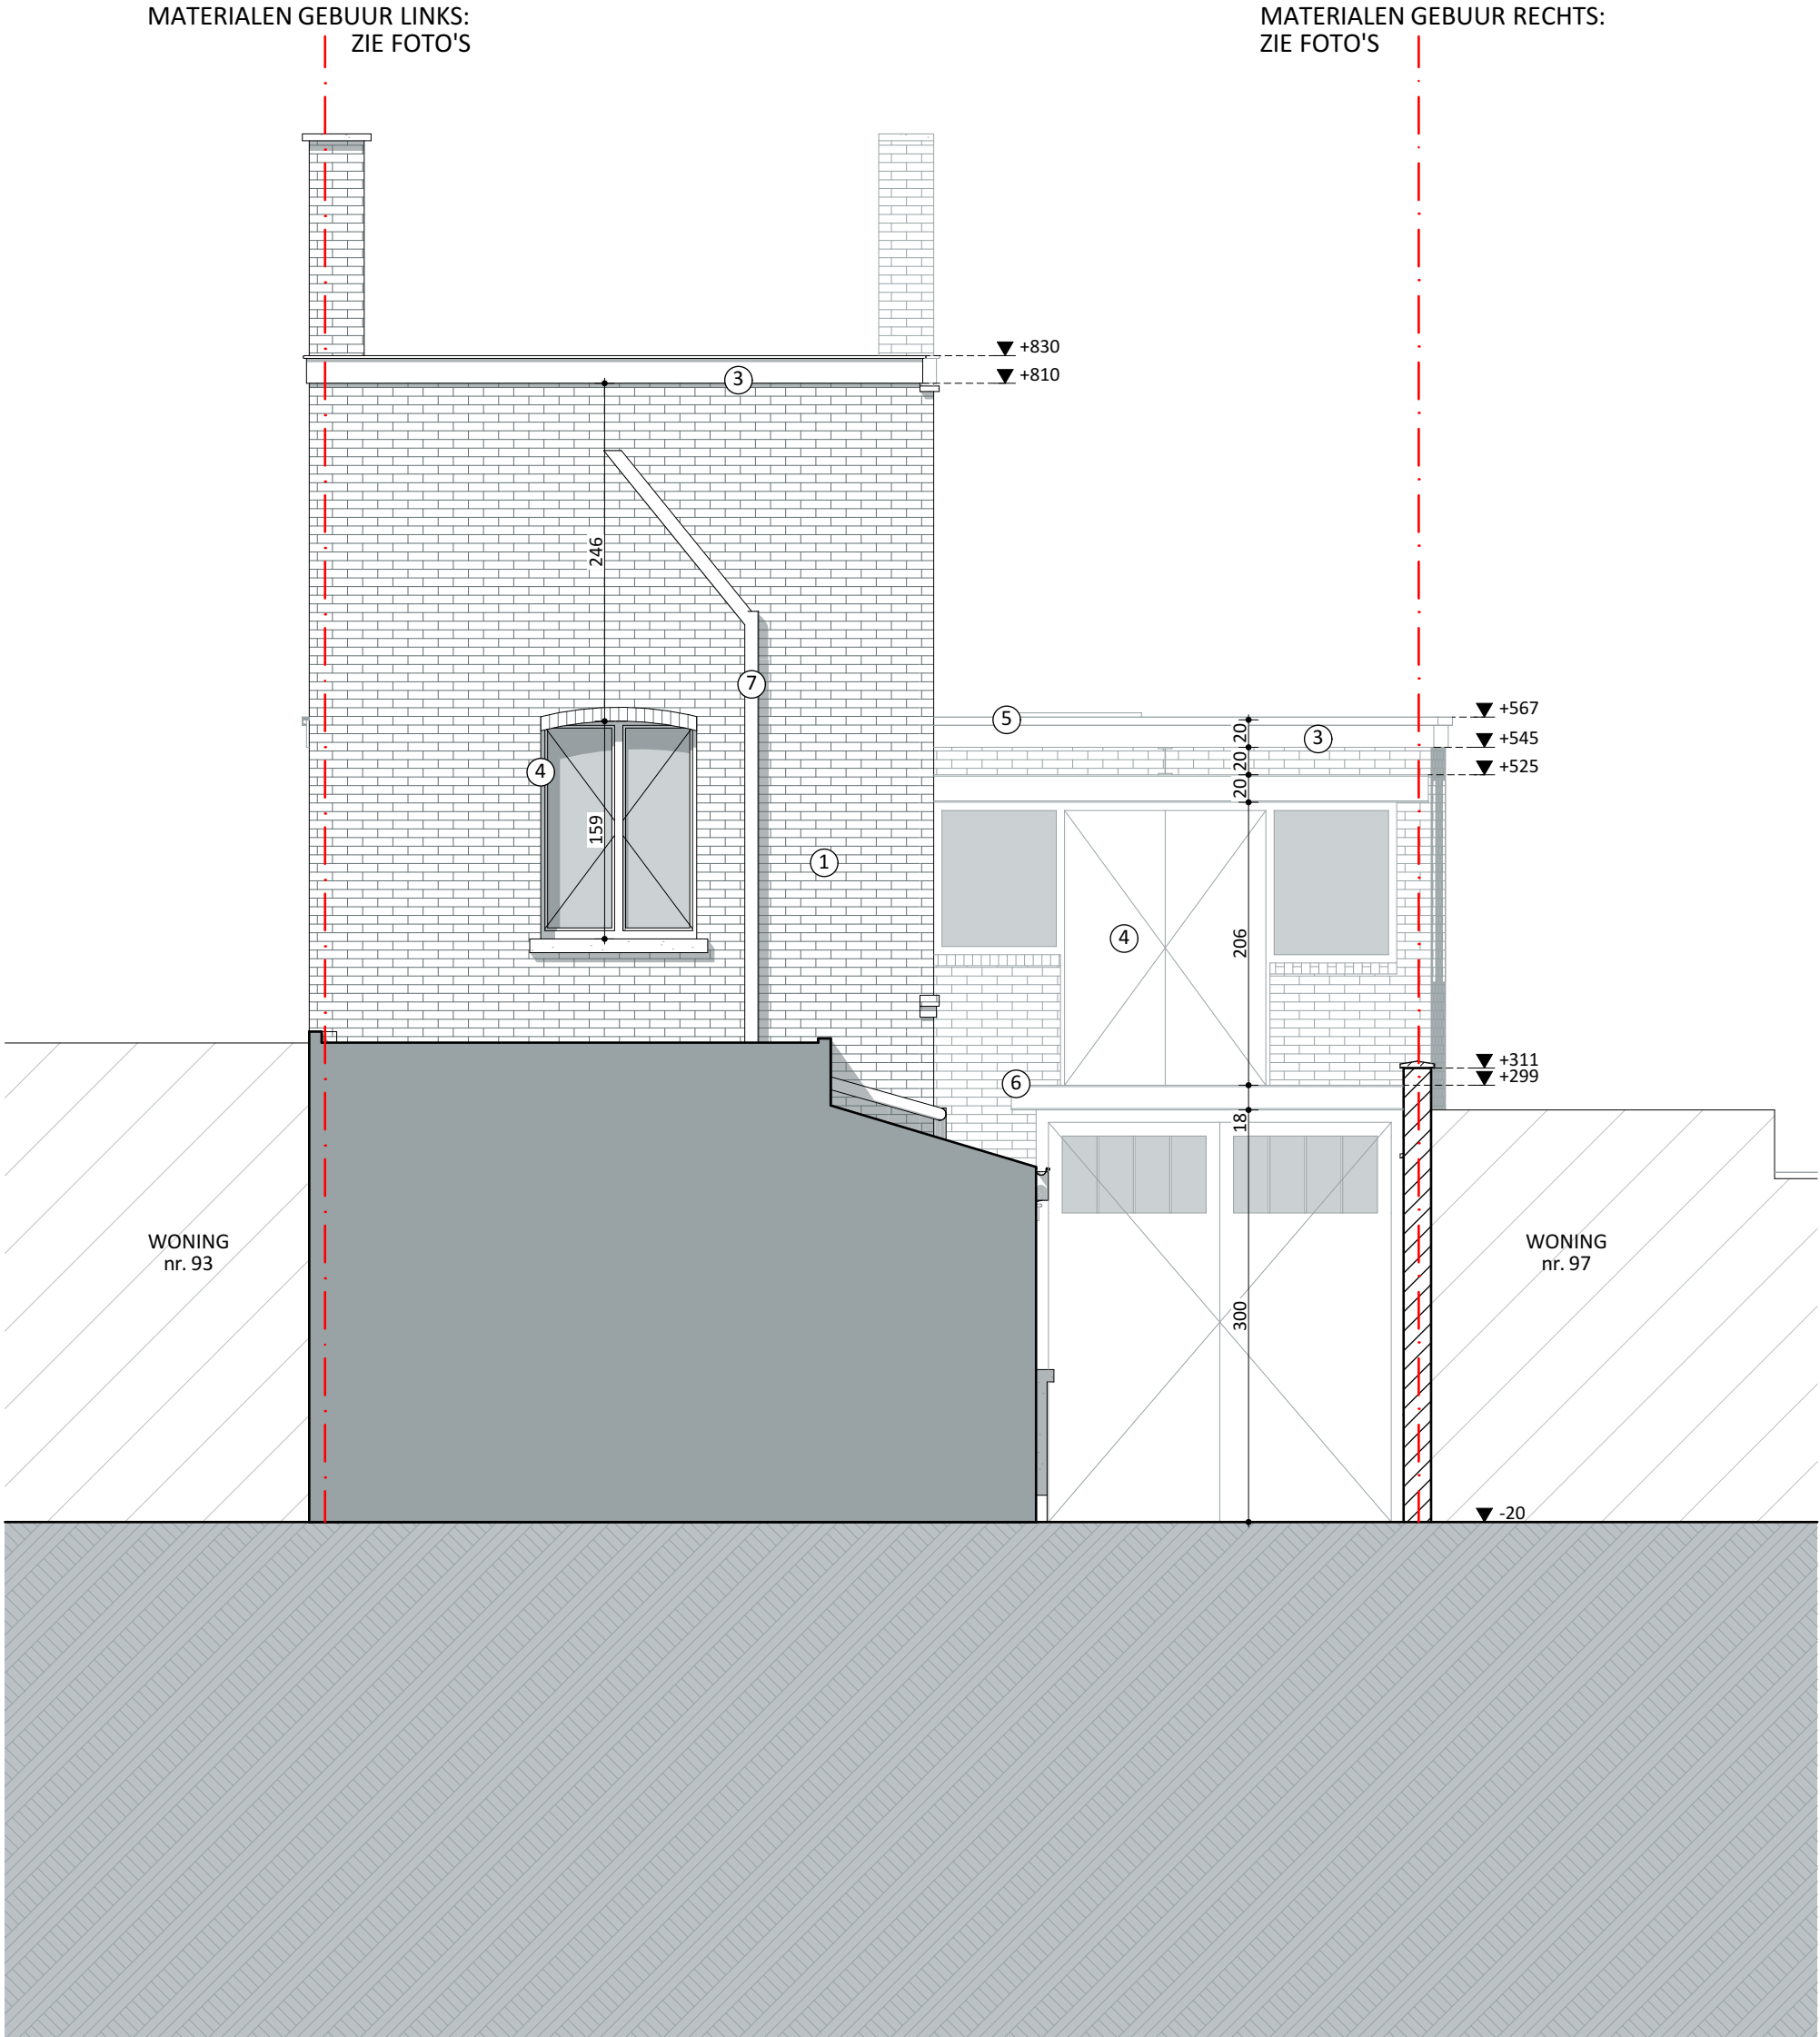

Voorgevel 2 BT 1:50		VOLT
Projectnaam	Scheldestraat 95	
Opdrachtgever	dhr en mevr Joffrey en Margot Loquet-Weyers Dendermondesteenweg 355 9070 Destelbergen	
Architect	VOLT architecten bv Burggravenlaan 264/101 9000 Gent T: 09 219 00 74	