

Aanbouw intern te verbouwen


Aanbouw af te breken

Aanbouw intern te verbouwen

Verharding af te breken

Aanbouw af te breken

Hoofdgebouw intern te verbouwen

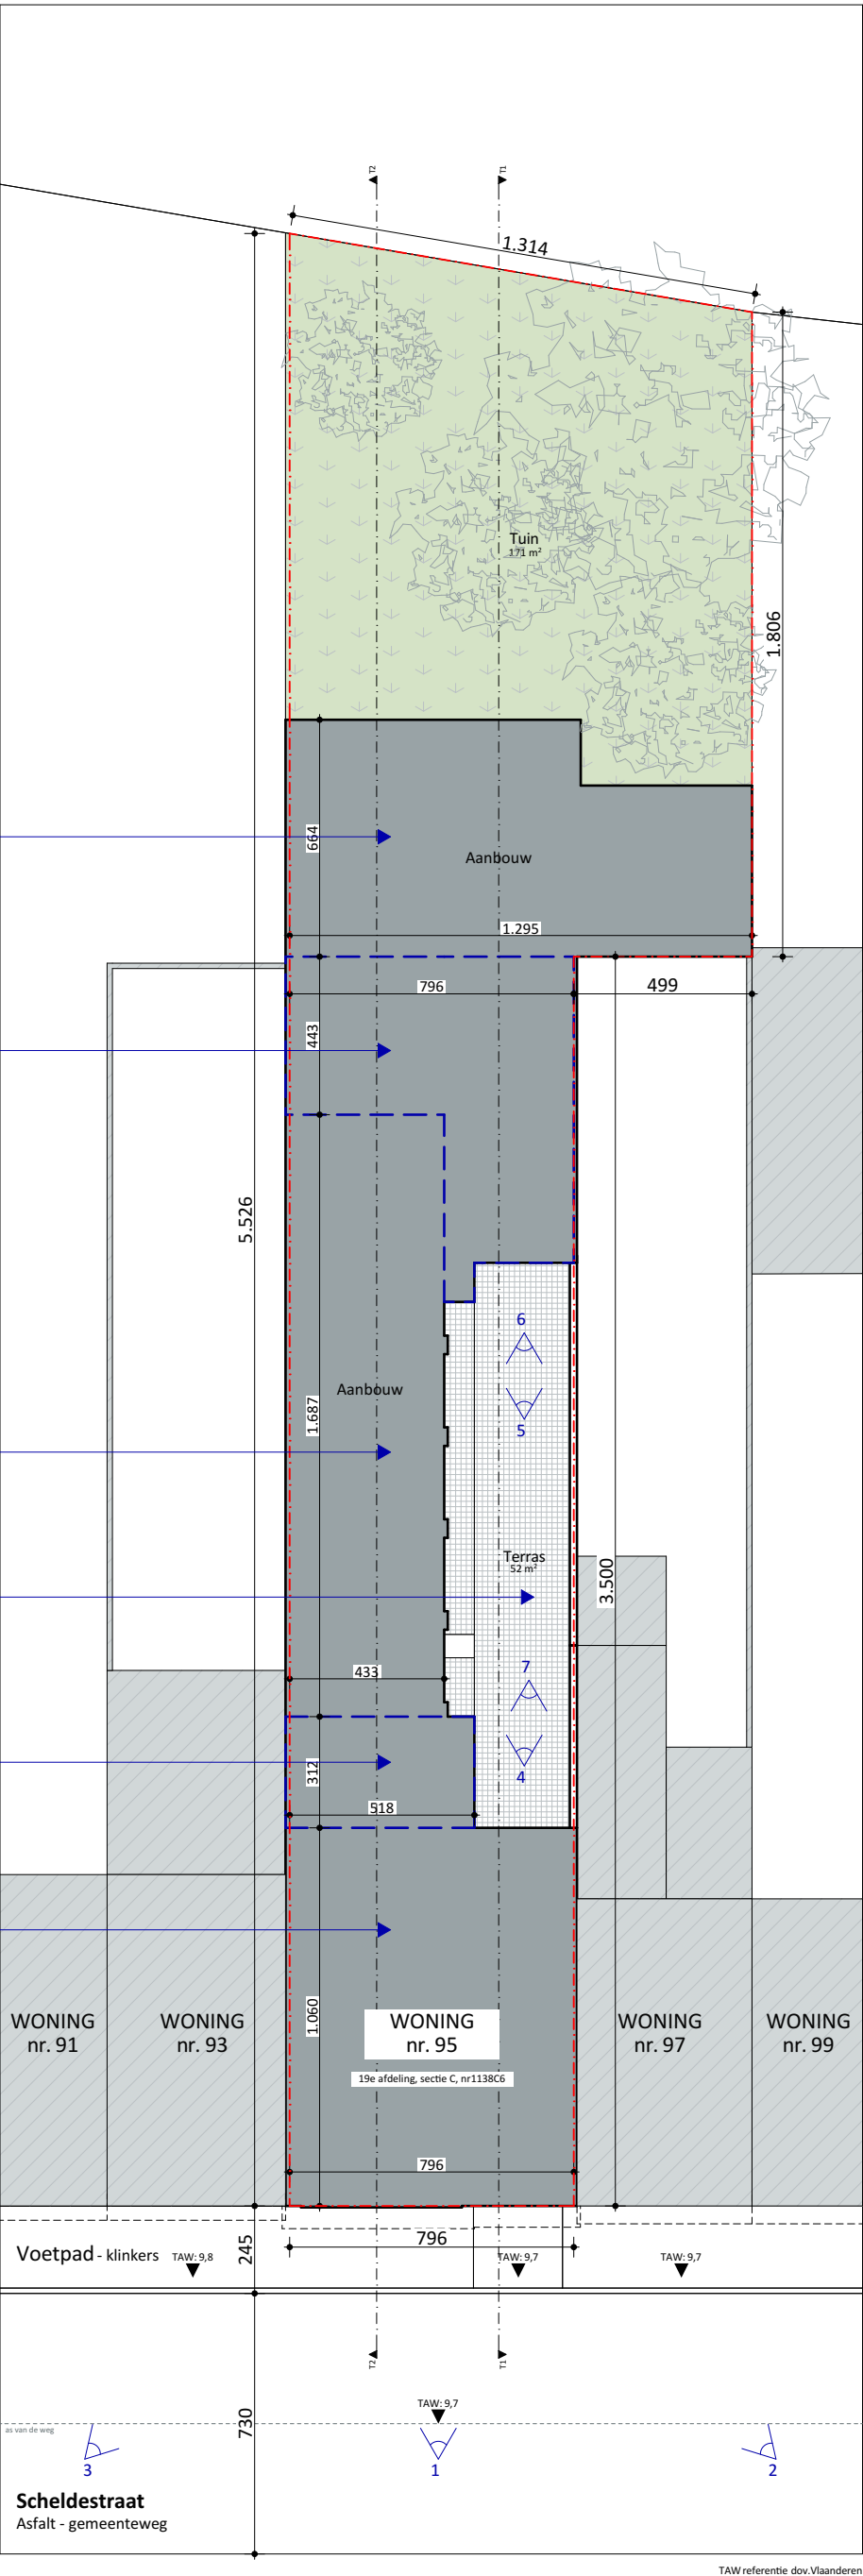

LEGENDE BIJ INPLANTINGSPLAN

- Aanpalende bebouwing
- Gras
- Verharding
- Perceelsgrens
- Referentiepeil = 0-pas

Totaal tuin: 171m²
Totaal verharding: 52m²

Inplantingsplan BT 1:200		VOLT
Projectnaam	Scheldestraat 95	
Opdrachtgever	dhr en mevr Joffrey en Margot Loquet-Weyers Dendermondesteenweg 355 9070 Destelbergen	
Architect	VOLT architecten bv Burggravenlaan 264/101 9000 Gent T: 09 219 00 74	