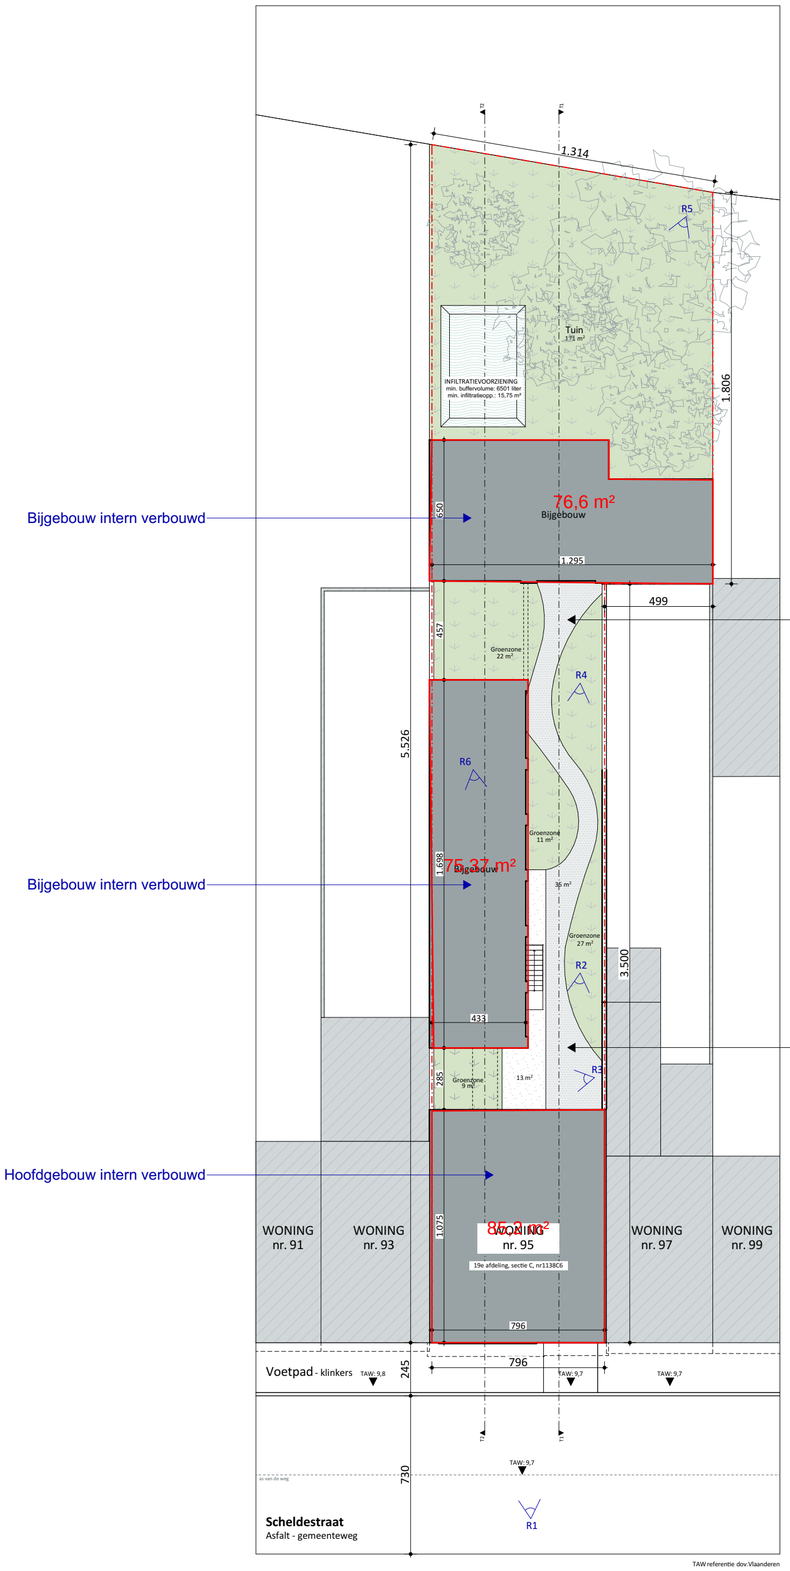


Bijgebouw intern verbouwd

Bijgebouw intern verbouwd

Hoofdgebouw intern verbouwd

Verharding ter plaatse infiltreren

Verharding ter plaatse infiltreren

Totaal tuin: 171m²
Totaal groenzone: 69m²
Totaal verharding: 48m²

LEGENDE BIJ INPLANTINGSPLAN

- Aanpalende bebouwing
- Gras
- Verharding
- Perceelsgrens
- Referentiepeil = 0-pas

ZIE BIJZONDERE VOORWAARDE(N)

N

0 10 20 m

Inplantingsplan NT 1:200 VOLT

Projectnaam	Scheldestraat 95
Opdrachtgever	dhr en mevr Joffrey en Margot Loquet-Weyers | Dendermondesteenweg 355 | 9070 Destelbergen
Architect	VOLT architecten bv | Burggravenlaan 264/101 | 9000 Gent | T: 09 219 00 74