LEGENDE BIJ TERREINPROFIEL

- Te verbouwen
- Grond
- Perceelsgrens
- Te slopen / verbouwen

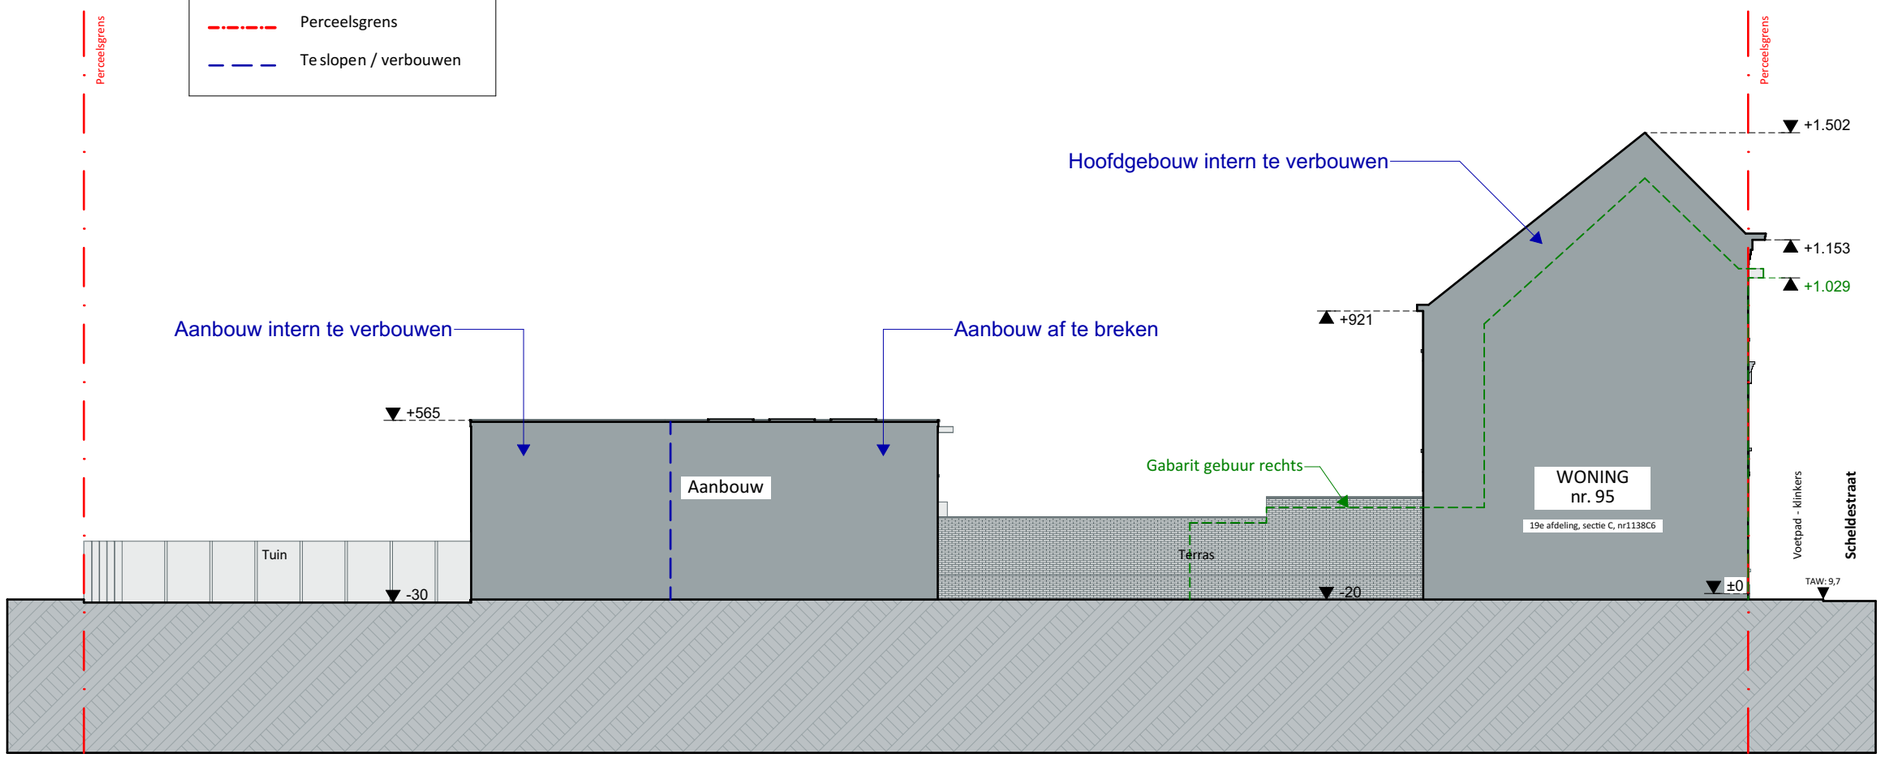

Terrein is vlak en blijft ongewijzigd

0 10 20 m

Terreinprofiel 1 BT 1:200

VOLT

Projectnaam	Scheldestraat 95
Opdrachtgever	dhr en mevr Joffrey en Margot Loquet-Weyers | Dendermondesteenweg 355 | 9070 Destelbergen
Architect	VOLT architecten bv | Burggravenlaan 264/101 | 9000 Gent | T: 09 219 00 74