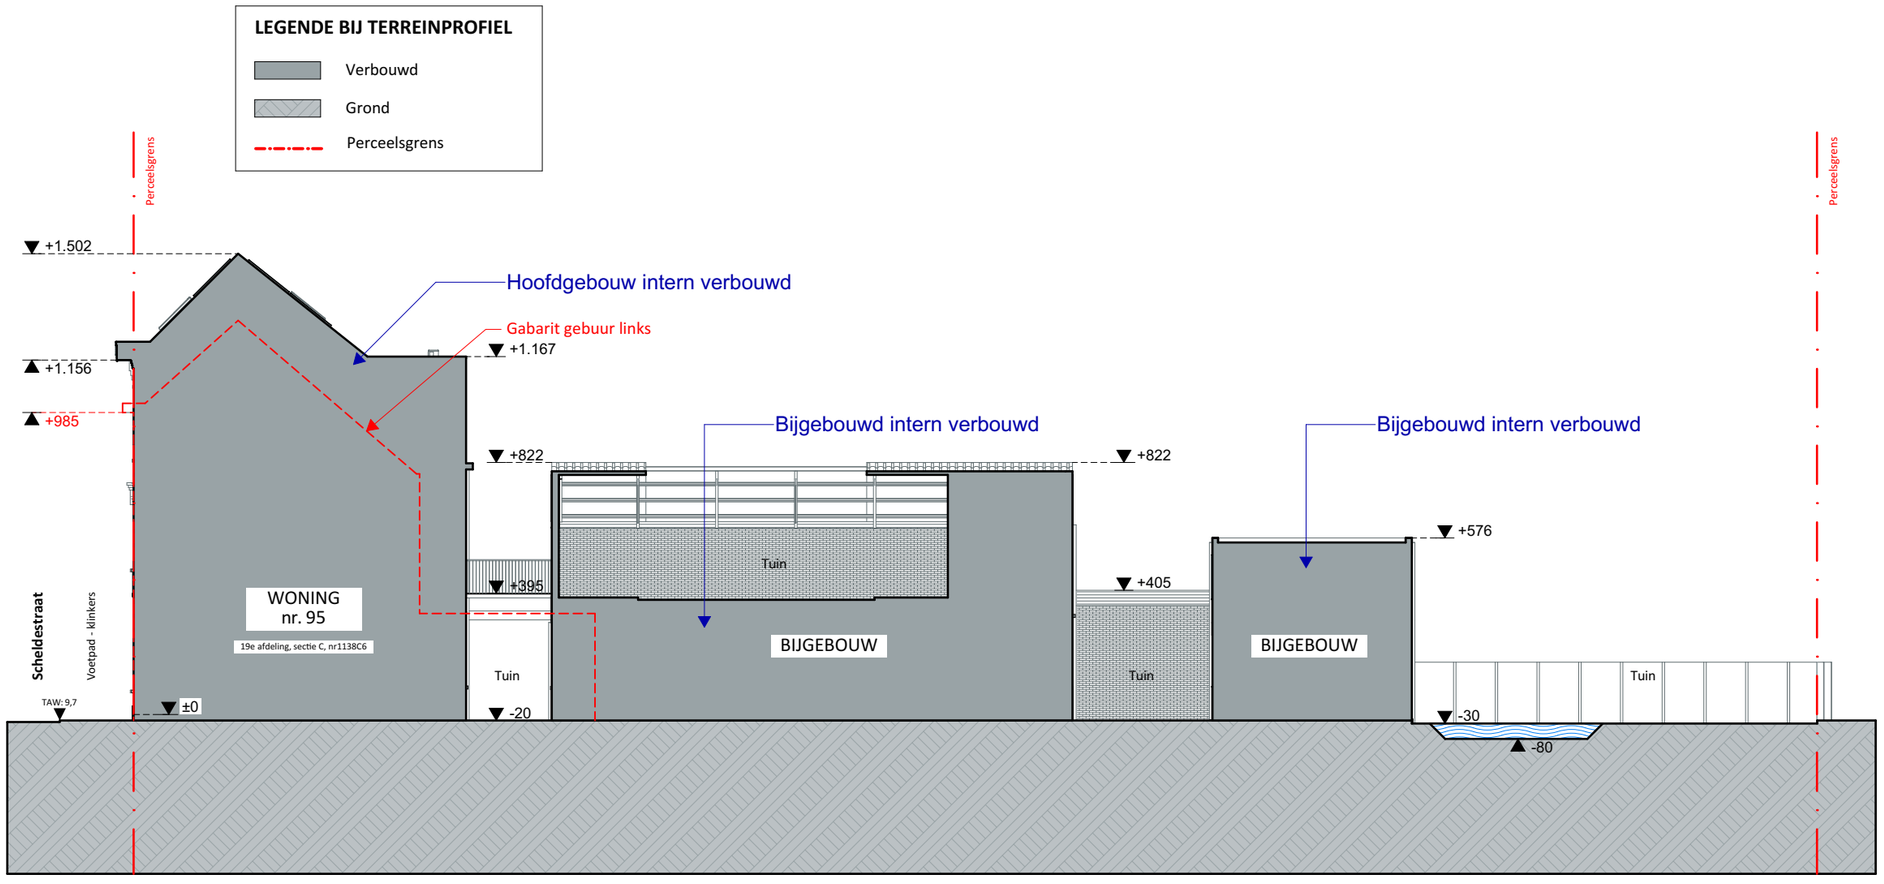


Terrein is vlak en blijft ongewijzigd

ZIE BIJZONDERE VOORWAARDE(N)

0 10 20 m

Terreinprofiel 2 NT 1:200 VOLT

Projectnaam	Scheldestraat 95
Opdrachtgever	dhr en mevr Joffrey en Margot Loquet-Weyers | Dendermondesteenweg 355 | 9070 Destelbergen
Architect	VOLT architecten bv | Burggravenlaan 264/101 | 9000 Gent | T: 09 219 00 74